CITTÀ DI LUCCA
Settore 5 "Lavori pubblici e Urbanistica"

Realizzazione di mobilità sostenibile tra via Ferraris e via Mattiotti
con inserimento di pista ciclopedonale – POR FESR 2014-2020
CUP J61B20000080006

PROGETTO ESECUTIVO

Il Dirigente	Ing. Annarita Ghilarducci
Il R.U.P.	Ing. Andrea Biggi
COLLABORATORE	Ing. Francesca Giubilei

ISOLATO	VIA FERRARIS VIA MATTEOTTI S.ANNA
ELABORATO	INTERVENTO "A - B" STATO ATTUALE
TAVOLA	SA_P02_09 2
DATA	GENNAIO 2021
SCALA	1:200
RF RASTER	
PROGETTISTA	ANDREA CESARETTI ARCHITETTO via pisana n.479 - 55100 MASSA cell. : 3383609334 andrea.cesaretti@pec.archiworldcouncil.it cesaretti.andrea@gmail.com C.F.: CSR NDR 67 R05 E715Q ORD ARCH LU 551

Per ogni elaborato grafico deve essere indicata la scala di rappresentazione
© L'opera è protetta dalla legge sul diritto d'autore e ne è vietata la copia o l'uso senza permesso scritto dell'autore, anche parziale, salvo quanto previsto dalla legge

SVILUPPO " B " - DISEGNO SCALA 1:200

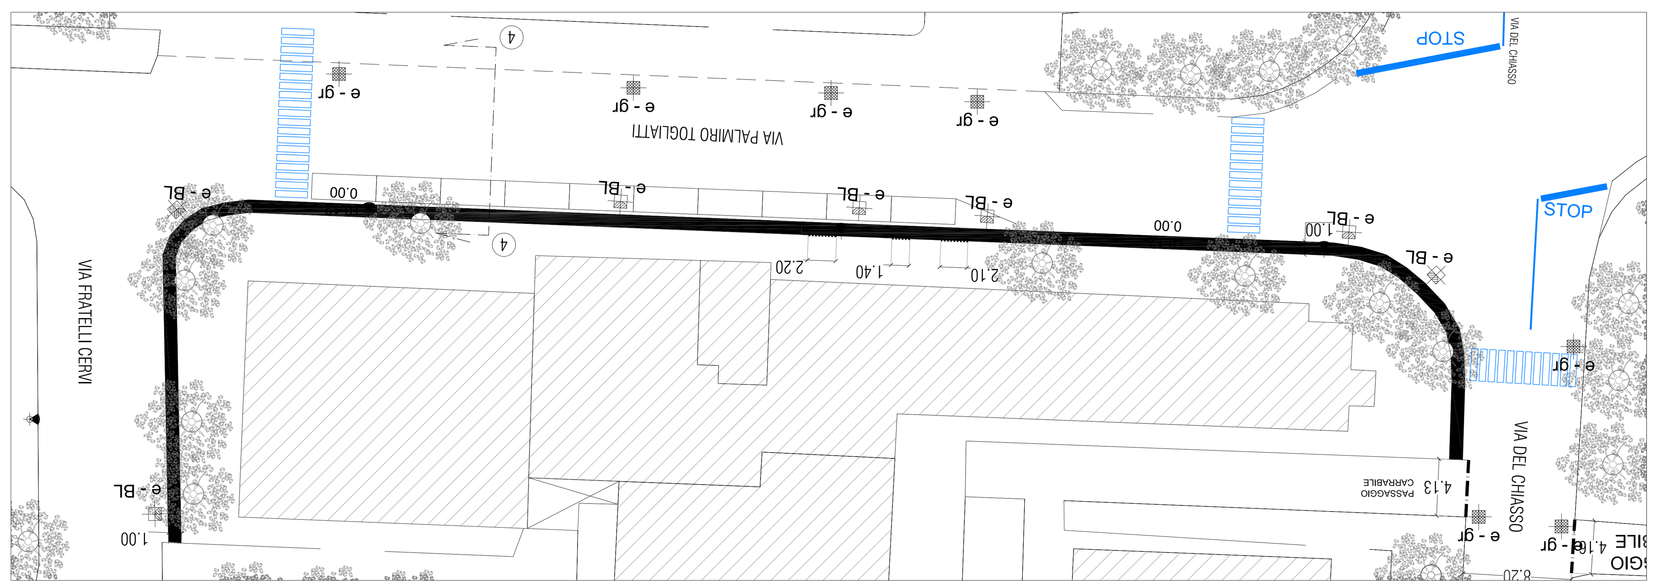

SVILUPPO " A " - DISEGNO SCALA 1:200

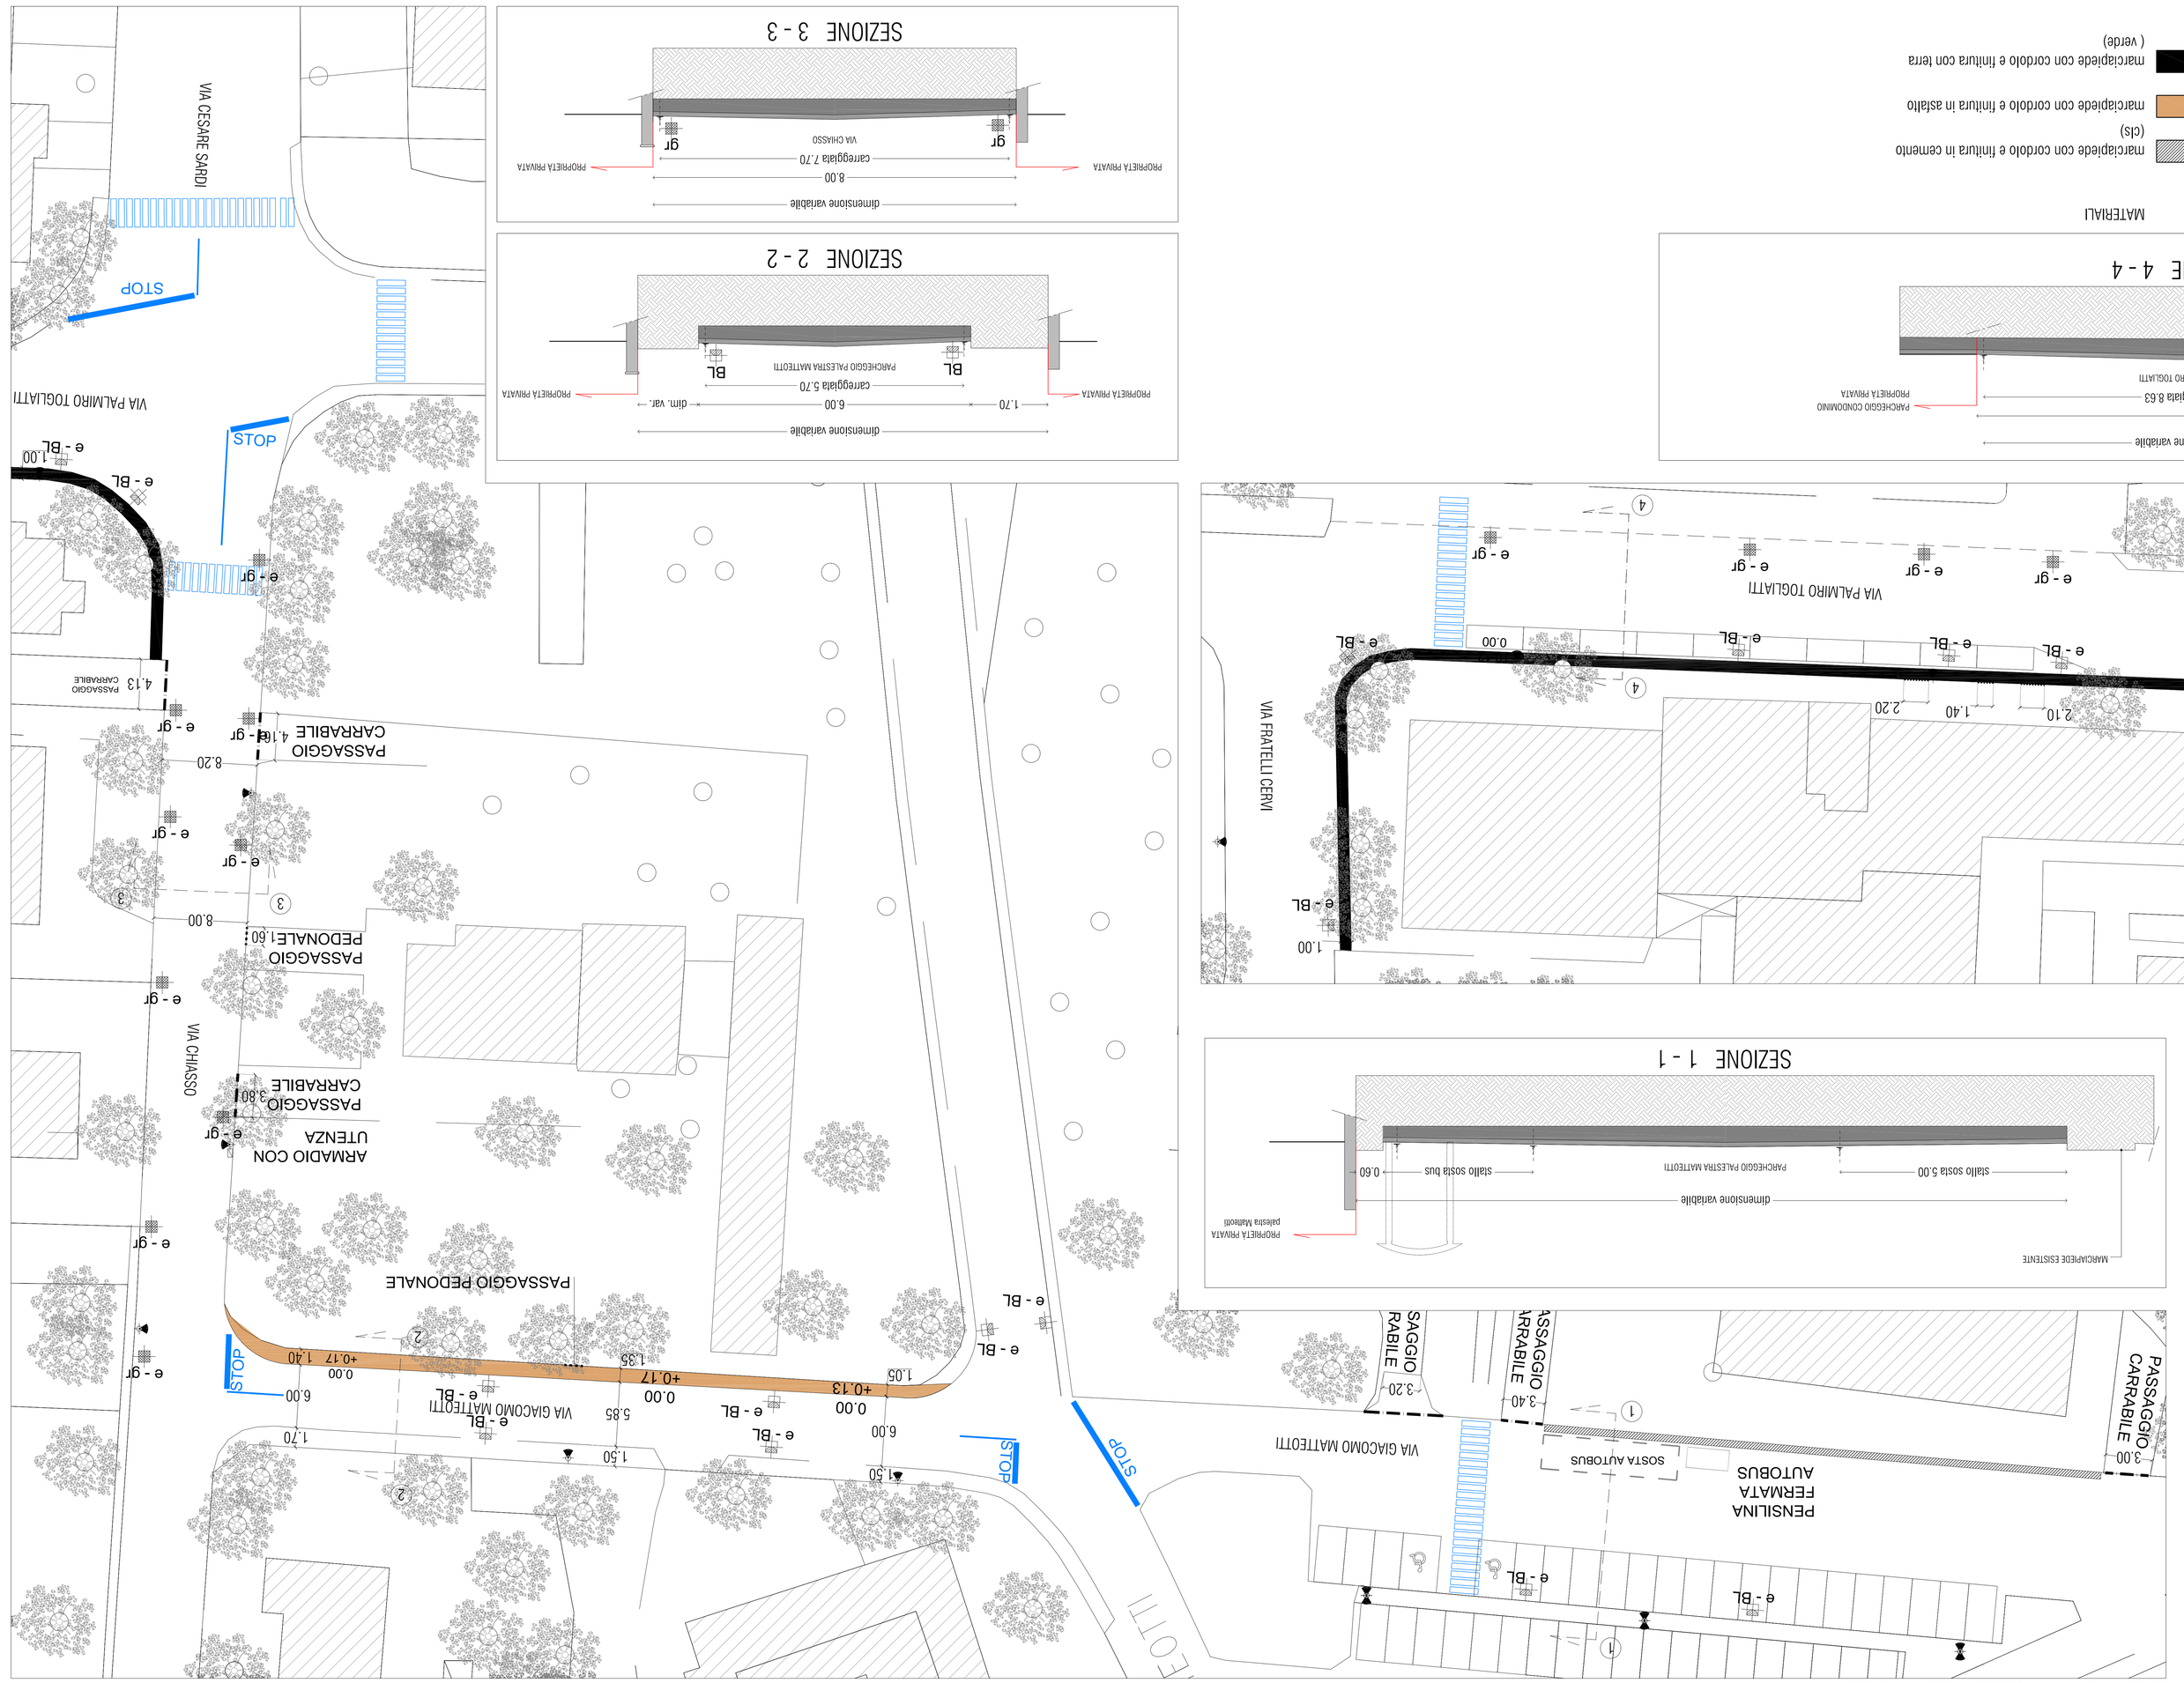

SEZIONE 1 - 1

SEZIONE 2 - 2

SEZIONE 3 - 3

SEZIONE 4 - 4

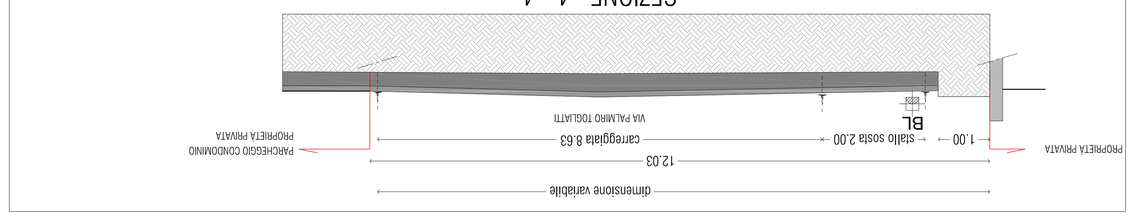

RACCOLTA ACQUE METEORICHE

MATERIALI

LEGENDA

BL — BOCCA DI LUPO
- n BL - Nuova
- e BL - Esistente
- a BL - Adeguamento

gr — GRIGLIA
- n - GR - Nuova
- e - GR - Esistente
- a GR - Adeguamento

PALO PUBBLICA ILLUMINAZIONE
- n - PL - Nuovo
- e - PL - esistente

marciapiede con cordolo e finitura con cemento (cls)

marciapiede con cordolo e finitura in asfalto

marciapiede con cordolo e finitura con terra (verde)