CITTÀ DI LUCCA
Settore 5 "Lavori pubblici e Urbanistica"

Realizzazione di mobilità sostenibile tra via Ferraris e via Matteotti con inserimento di pista ciclopedonale – POR FESR 2014-2020
CUP J61B20000080006

PROGETTO ESECUTIVO

Il Dirigente
Ing. Antonella Giannini

Il R.U.P.
Ing. Andrea Biggi

COLLABORATORE
Ing. Francesca Guidotti

LOCALITA' VIA FERRARIS VIA MATTEOTTI S.ANNA
ELABORATO INTERVENTO "C" STATO MODIFICATO
TAVOLA 7
SM_P07_r0
DATA GENNAIO 2021
SCALA 1:200
RIF. PRATICA

PROGETTISTA
ANDREA CESARETTI ARCHITETTO
via pisana n.479 - 55100 lucca
cell. : 3288260934
andrea.cesaretti@email.it
cesaretti.andrea@pec.archiettilucca.it
P. Iva: 01858130469
c.f.: CSR NDR 67 R05 E 715Q
ORD ARCH LU 551

RIF. FILE dwg, 56.1 e elaborati grafici PE 10/DIC/2020
© Ilarrante la proprietà di questo disegno con diritto di divulgarlo a tutti o riprodurlo per intero o parzialmente senza nostra preventiva autorizzazione scritta.

Documento firmato da: ANDREA CESARETTI il 12/01/2021 alle 8:14:19 UTC

DETTAGLIO SVILUPPO " C " - DISEGNO SCALA 1:100

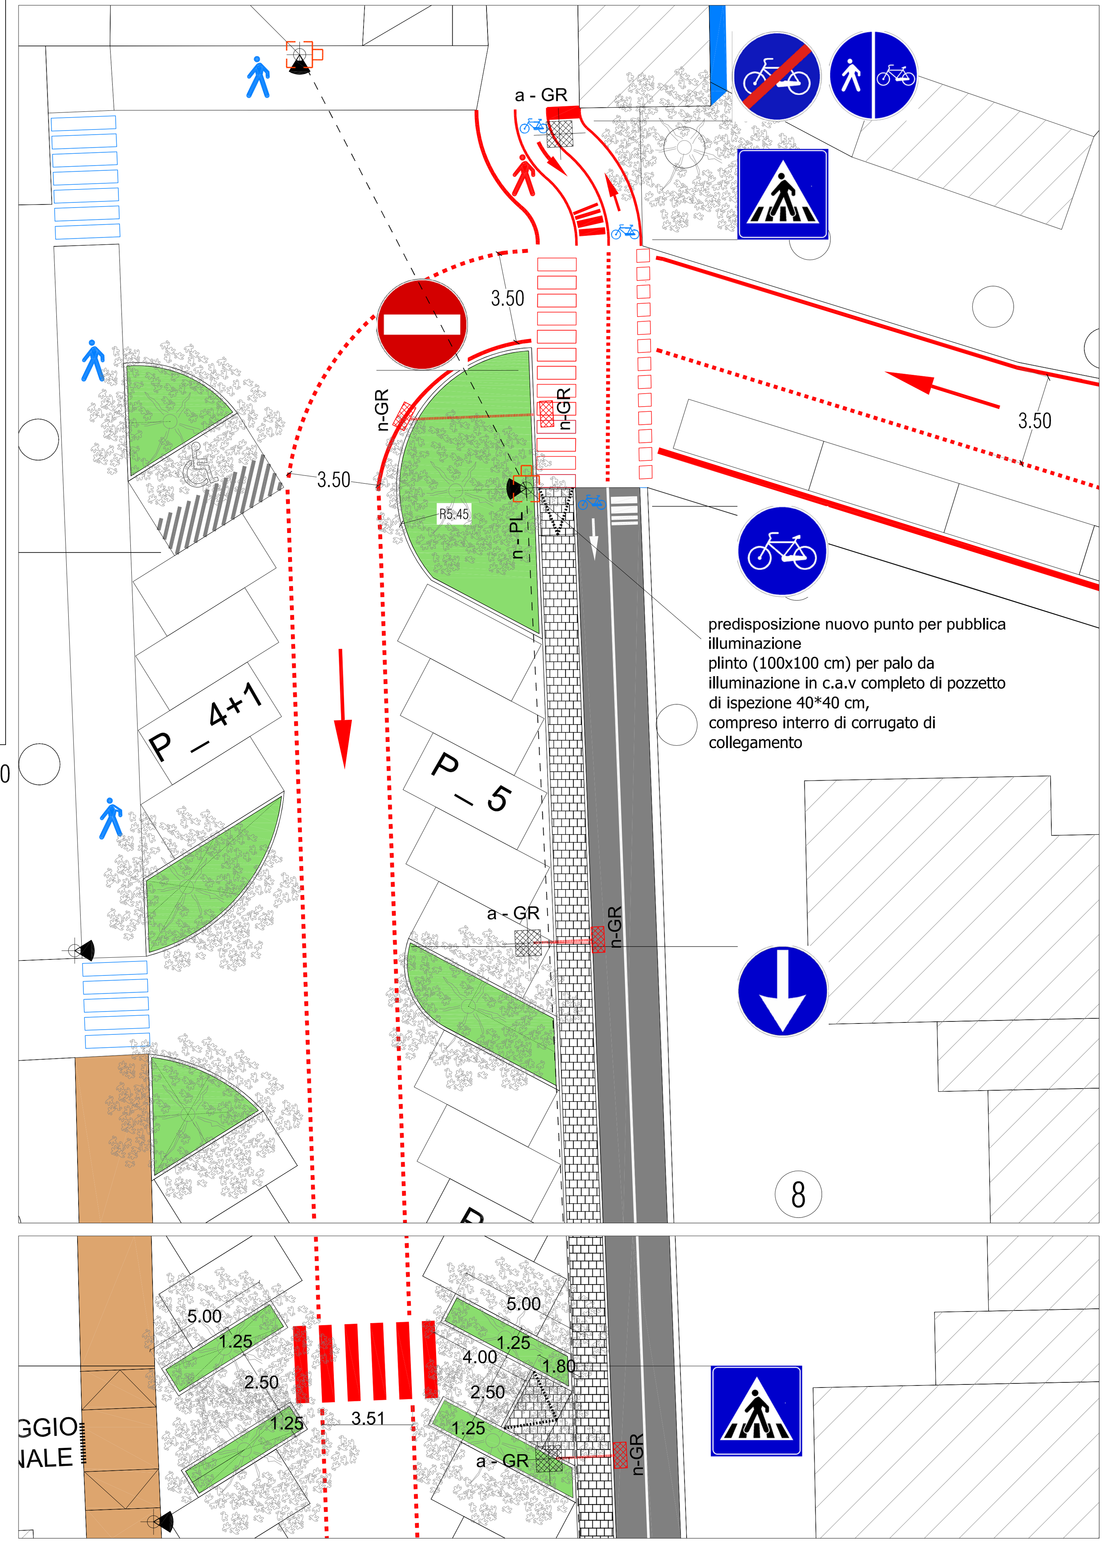

LEGENDA

RACCOLTA ACQUE METEORICHE

BL BOCCA DI LUPO — n BL - Nuova; e BL - Esistente; a BL - Adeguamento

gr GRIGLIA — n - GR - Nuova; e - GR - Esistente; a GR - Adeguamento

PALO PUBBLICA ILLUMINAZIONE — n - PL - Nuovo; e - PL - esistente
predisposizione nuovo punto per pubblica illuminazione plinto (100x100 cm) per palo da illuminazione in c.a.v completo di pozzetto di ispezione 40*40 cm, compreso interro di corrugato di collegamento

marciapiede con cordolo e finitura in cemento (cls)

marciapiede con cordolo e finitura in asfalto

marciapiede con cordolo e finitura con terra (verde)

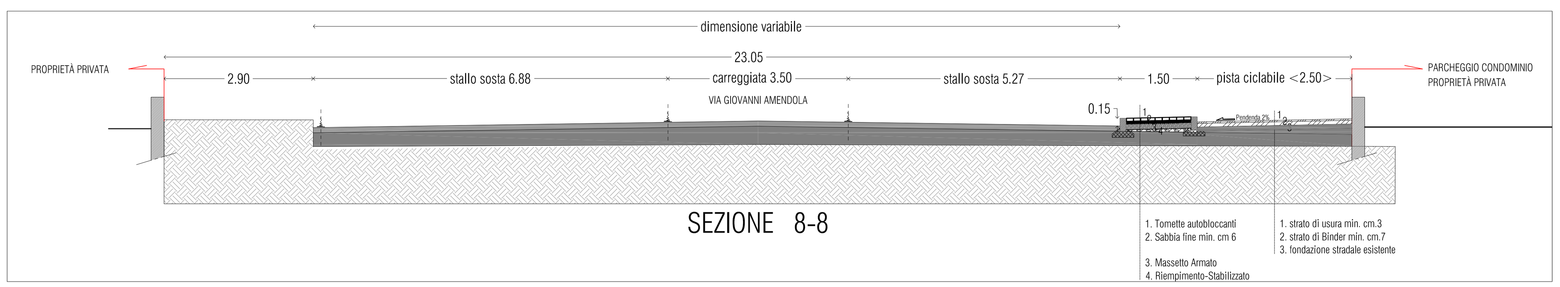

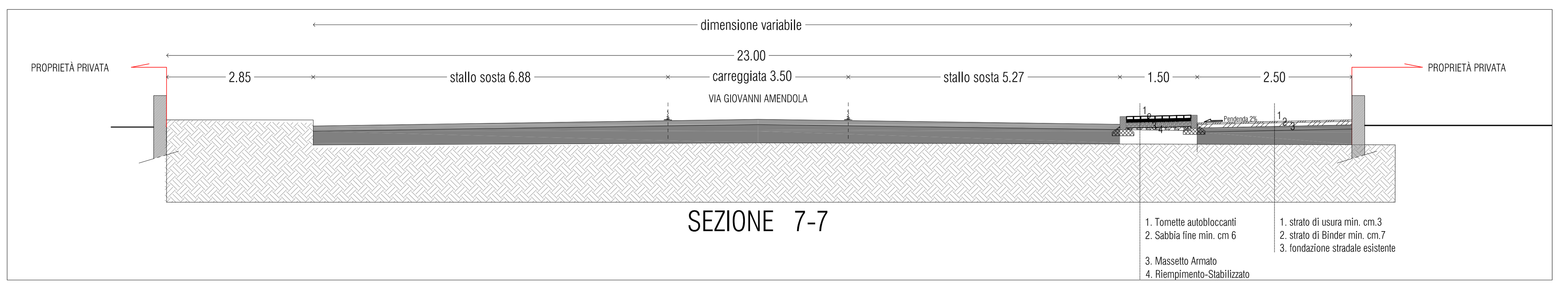

SVILUPPO " C " - DISEGNO SCALA 1:200

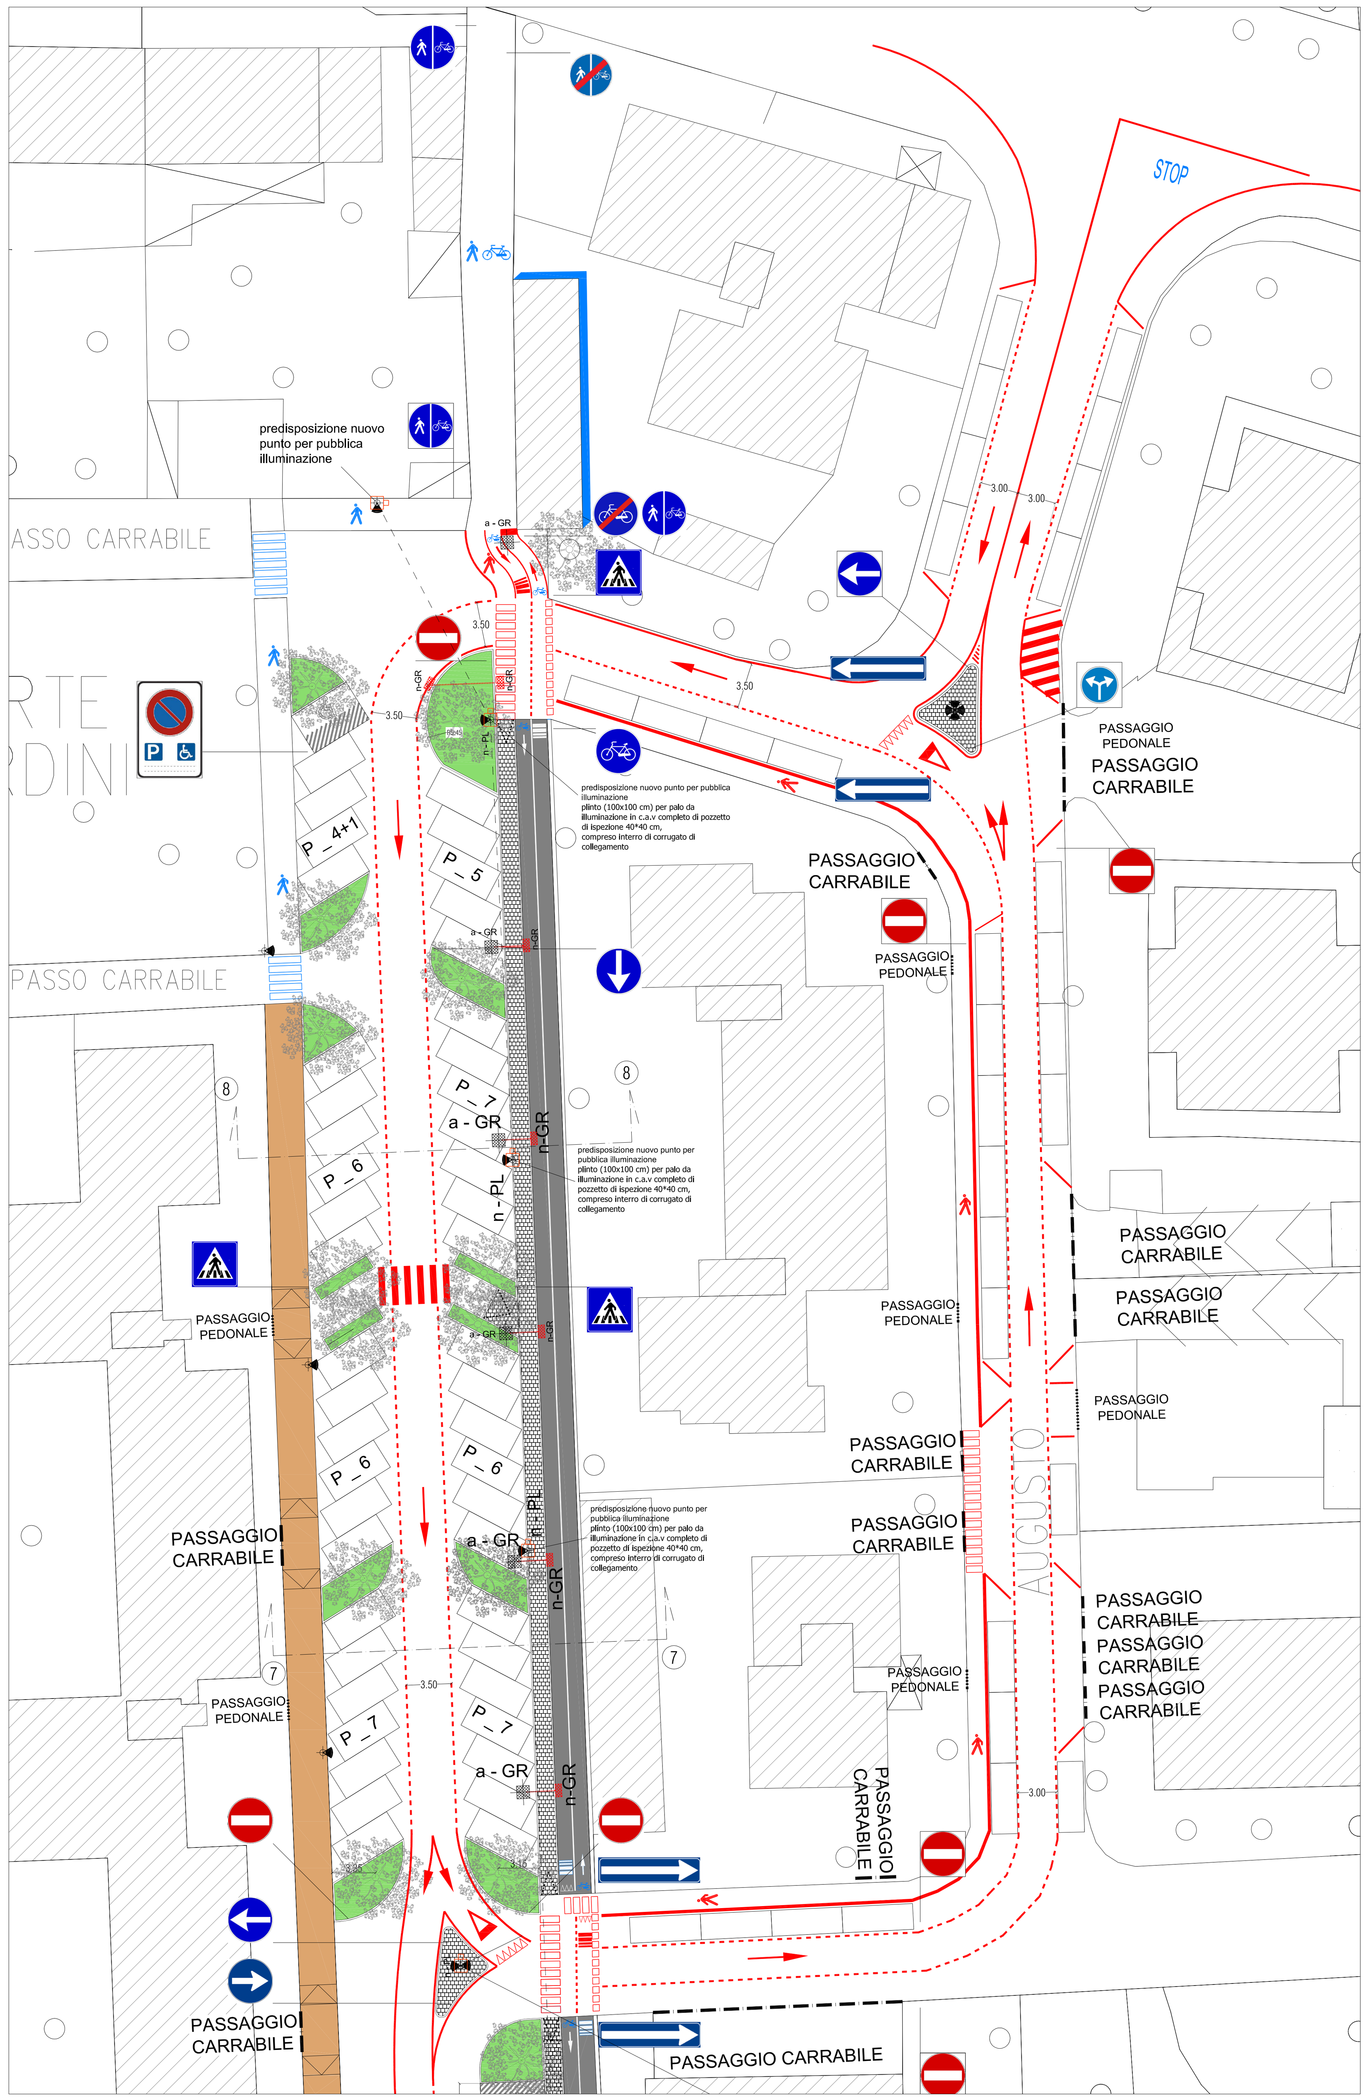
STOP
predisposizione nuovo punto per pubblica illuminazione
ASSO CARRABILE
PASSO CARRABILE
a - GR
3.50
3.00
n-GR
n - PL
P _ 4+1
P _ 5
P _ 6
P _ 7
8
7
6
predisposizione nuovo punto per pubblica illuminazione plinto (100x100 cm) per palo da illuminazione in c.a.v completo di pozzetto di ispezione 40*40 cm, compreso interro di corrugato di collegamento
PASSAGGIO PEDONALE
PASSAGGIO CARRABILE
PASSAGGIO CARRABILE
PASSAGGIO PEDONALE
PASSAGGIO CARRABILE
PASSAGGIO PEDONALE
PASSAGGIO CARRABILE
PASSAGGIO PEDONALE
PASSAGGIO CARRABILE
PASSAGGIO PEDONALE
PASSAGGIO CARRABILE
PASSAGGIO CARRABILE
PASSAGGIO CARRABIL