

AREE PER INTERVENTI DI REGIMAZIONE IDRAULICA

art. 22

AREE PER IMPIANTI TECNOLOGICI

art. 136

LEGENDA

AREE INTERESSATE DA FRAGILITA' AMBIENTALE

	LIMITE DI RISPETTO DI POZZI E SORGENTI	art. 16.2
	ATTIVITA' ESTRATTIVE	art. 21
	CAVE DISMESSE	art. 24
	AREE PER INTERVENTI DI REGIMAZIONE IDRAULICA	art. 22
	BIOTOP	art. 23

AREE AGRICOLE E BOSCADE

	AREE AGRICOLE INFRAURBANE	art. 27.1
	AREE AGRICOLE PERIURBANE	art. 27.2
	AREE A PREVALENTE USO AGRICOLO	art. 27.3
	AREE AGRICOLE DI INTERESSE PAESAGGISTICO	art. 27.4
	AREE BOSCADE A COPERTURA FITTA	art. 29.1
	AREE BOSCADE A COPERTURA RADA	art. 29.2

PARCHI

	LIMITE PARCO	artt. 32, 33, 34, 35
	AREE SPECIFICHE DEL PARCO DEL SERCHIO	art. 35.5
	AREE DA DESTINARSI A VERDE	artt. 32.2, 33.2, 34.2, 35.2
	AREE DA MANTENERSI ALL'USO AGRICOLO	artt. 32.3, 34.3, 35.3
	PARCHEGGIO PARCO	art. 35.7
	PERCORSO PARCO	artt. 32.5, 34.6, 35.6

EDIFICAZIONE STORICO

	PERIMETRO CS (TAV. 1...8 artt. 47 - 89) E NM (ELABORATO NM - artt. 90 - 104)		
	EDIFICI STORICI	1 - pievi e chiese art. 39 2 - altri complessi religiosi art. 40 3 - ville storiche art. 41	4.1 - corti rurali integre art. 42.3 4.2 - corti rurali parzialmente alterate art. 42.4 4.3 - corti rurali alterate art. 42.5
	ALTRI EDIFICI STORICI		art. 43
	EDIFICI DI NUOVO REGIME		art. 44
	COMPLESSI CIVILI RILEVANTI	Maggiano art. 45 Arlano art. 46	Carignano art. 46 Seminario art. 46

AREE INSEDIATIVE

	AREE RESIDENZIALI (UI art. 105) (UR art. 106) (PM art. 107) (PL art. 108) (VI art. 109) (CU - CU - CU - DU art. 110)	
	AREE RESIDENZIALI IN TERRITORIO AGRICOLO (VC, OC, CC, CC, PP, SP art. 111)	
	AREE PRODUTTIVE RICONVERTIBILI (UI art. 113) (UR art. 114) (PM art. 115)	
	AREE PRODUTTIVE ISOLATE (P art. 116) (V - O - C - Q art. 117) (D art. 118)	
	AREE PRODUTTIVE CONCENTRATE (UR art. 119) (PM art. 120)	
	AREA EX STABILIMENTO BERTOLLI	art. 121
	AREE PRODUTTIVE PER LA DELOCALIZZAZIONE	art. 122
	AREE TERZIARIE	1 - commerciali art. 124 3 - ricettive art. 126 2 - direzionali art. 123 4 - distributori art. 125
	AREE A PARCO E PER IL GIOCO	art. 128
	AREE PER LO SPORT	art. 128
	ATTREZZATURE DI INTERESSE LOCALE (PC = art. 9.3.2.4.10)	art. 130
	ATTREZZATURE DI INTERESSE GENERALE	art. 131
	ATTREZZATURE FERROVIARIE	art. 131
	AREE PER PARCHEGGI PUBBLICI O DI USO PUBBLICO	art. 129
	FASCE DI RISPETTO STRADALE	art. 133
	AREE CIMITERIALI	art. 135
	LIMITE DI RISPETTO DEI CIMITERI	art. 135
	AREE PER IMPIANTI TECNOLOGICI	art. 136

AREE A PIANIFICAZIONE ATTUATIVA

	INTERVENTI SOGGETTI A PIANO DI RECUPERO	art. 138
	EX PROGETTI NORMA NON OGGETTO DI DECADENZA	art. 139
	EX PROGETTI NORMA DECADUTI E AREE OGGETTO DI PERDITA D'EFFICACIA	art. 140
	PARCO EST - DISCIPLINA PER GLI EDIFICI ESISTENTI NELLE AREE OGGETTO DI PERDITA D'EFFICACIA	art. 34.4
	AREA APEA - Parco urbano dell'innovazione ecosostenibile	art. 121
	INFRASTRUTTURE STRADALI DI ORIGINE STORICA	art. 132

	STAZIONI RADIO BASE
	PUNTI DI SCARICO DEI DEPURATORI

LIMITE DI VARIANTE

LIMITE UTOE


CONFINE COMUNALE

SUBSISTEMI TERRITORIALI

U	- L'AREA URBANA DI LUCCA
P	- LA PIANA DELL'INSEDIAMENTO DIFFUSO
S	- IL SERCHIO E IL SUO INTORNO AMBIENTALE
V	- IL FONDOVALLE ABITATO
R	- L'AREA DELLE VILLE LUCCHESE E IL LORO RETROTERRA
M	- I MONTI PISANI
O	- L'OLTRESERCHIO DI PIANURA
C	- L'OLTRESERCHIO DI COLLINA
Q	- LE COLLINE DEL QUIESA
F	- IL CONTRAFFORTE COLLINARE DEL FIUME
B	- LA BRANCOLERIA
D	- LA DORSALE DI MONTE MORAGLIO

AMBITI INSEDIATIVI

I	- DELLA CITA' INTORNO ALLE MURA
R	- DELLA CITA' RECENTE COMPATTA
L	- DELLA CITA' LINEARE
M	- PONTE A MORIANO
O	- DI BORDO DELLA PIANURA: IL PARCO DELL'OZZERI
E	- DI BORDO DELLA PIANURA: IL PARCO EST
S	- DI BORDO DELLA PIANURA: IL SERCHIO
U	- DEGLI INSEDIAMENTI SUBURBANI COLLINARI
P	- DEGLI INSEDIAMENTI IN ZONE AGRICOLE DI PIANURA
C	- DEGLI INSEDIAMENTI IN ZONE AGRICOLE DI COLLINA

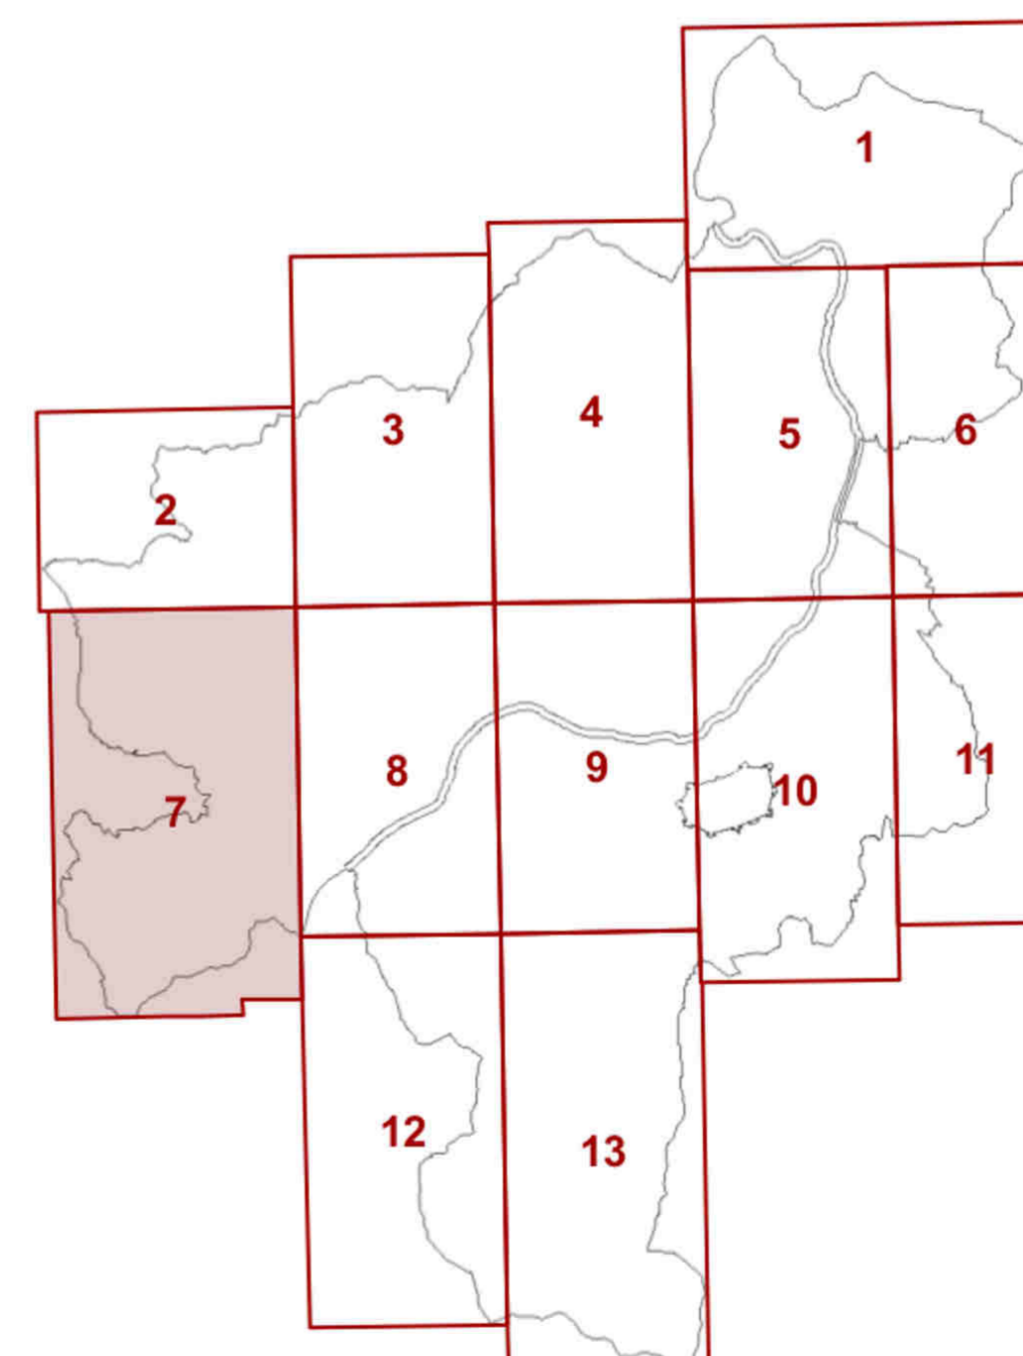

ELEMENTI DI CARTA TECNICA REGIONALE
261092 - 261093 - 261131 - 261132 - 261133 - 261134

REGIONE TOSCANA
DIREZIONE DIFESA DEL SUOLO E PROTEZIONE CIVILE
SETTORE ASSETTO IDROGEOLOGICO

INTERVENTI DI SISTEMAZIONE IDRAULICA DEL SISTEMA DEI CORSI D'ACQUA BALBANO DOGAIA CASTIGLIONCELLO, IN COMUNE DI LUCCA (LU)

INTERVENTO PER LA REALIZZAZIONE DELL'IMPIANTO DI SOLLEVAMENTO DI NOZZANO - I LOTTO

RICHIESTA DI VARIANTE AL REGOLAMENTO URBANISTICO

DIRIGENTE RESPONSABILE DEL CONTRATTO Ing. Gennarino Costabile	RESPONSABILE UNICO DEL PROCEDIMENTO Ing. Francesco Piani
--	---

UFFICIO DI PROGETTAZIONE

 Studio IN-TO Ingegneri e Geologi Associati Via Argentario 84/84-A - 55100 Lucca Telefono 0585 - 49642 Telefono 0585 - 4964339 E-mail: ingegneri@in-to.it	Dott. Ing. ENRICO FAVILLA Ordine degli Ingegneri della Provincia di Lucca n.1246/A Dott. Geol. LUIGI GIAMMATTEI Ordine degli Ingegneri della Regione Toscana n.381 Collaboratori: ING. ALESSANDRO GIORGI ING. SIMONE MARTINELLI GEOL. MARIANNA GENOVESI
---	--

CODICE PROGETTO DA2014LU0004	CIG: 826073917A	CUP: D66B19007920001
---------------------------------	-----------------	----------------------

OGGETTO ELABORATO

DESTINAZIONI URBANISTICHE URB 7 - STATO ATTUALE
DESTINAZIONI URBANISTICHE URB 7 - STATO MODIFICATO
VARIANTE REGOLAMENTO URBANISTICO.dwg

SCALA ELABORATO

Scala 1:2000

Soggetto competente	Data	Firma	ELABORATO
Emesso	Progettista Ing. Enrico Favilla	Settembre 2020	TAV 01
Visionato			
Confermato			

Firenze, Via di Novoli 26, 50127 FI