



  
**CITTA' DI LUCCA**  
**Settore Dipartimentale 8**  
 U.O.8.2 Immagine della Città, TPL e Mobilità

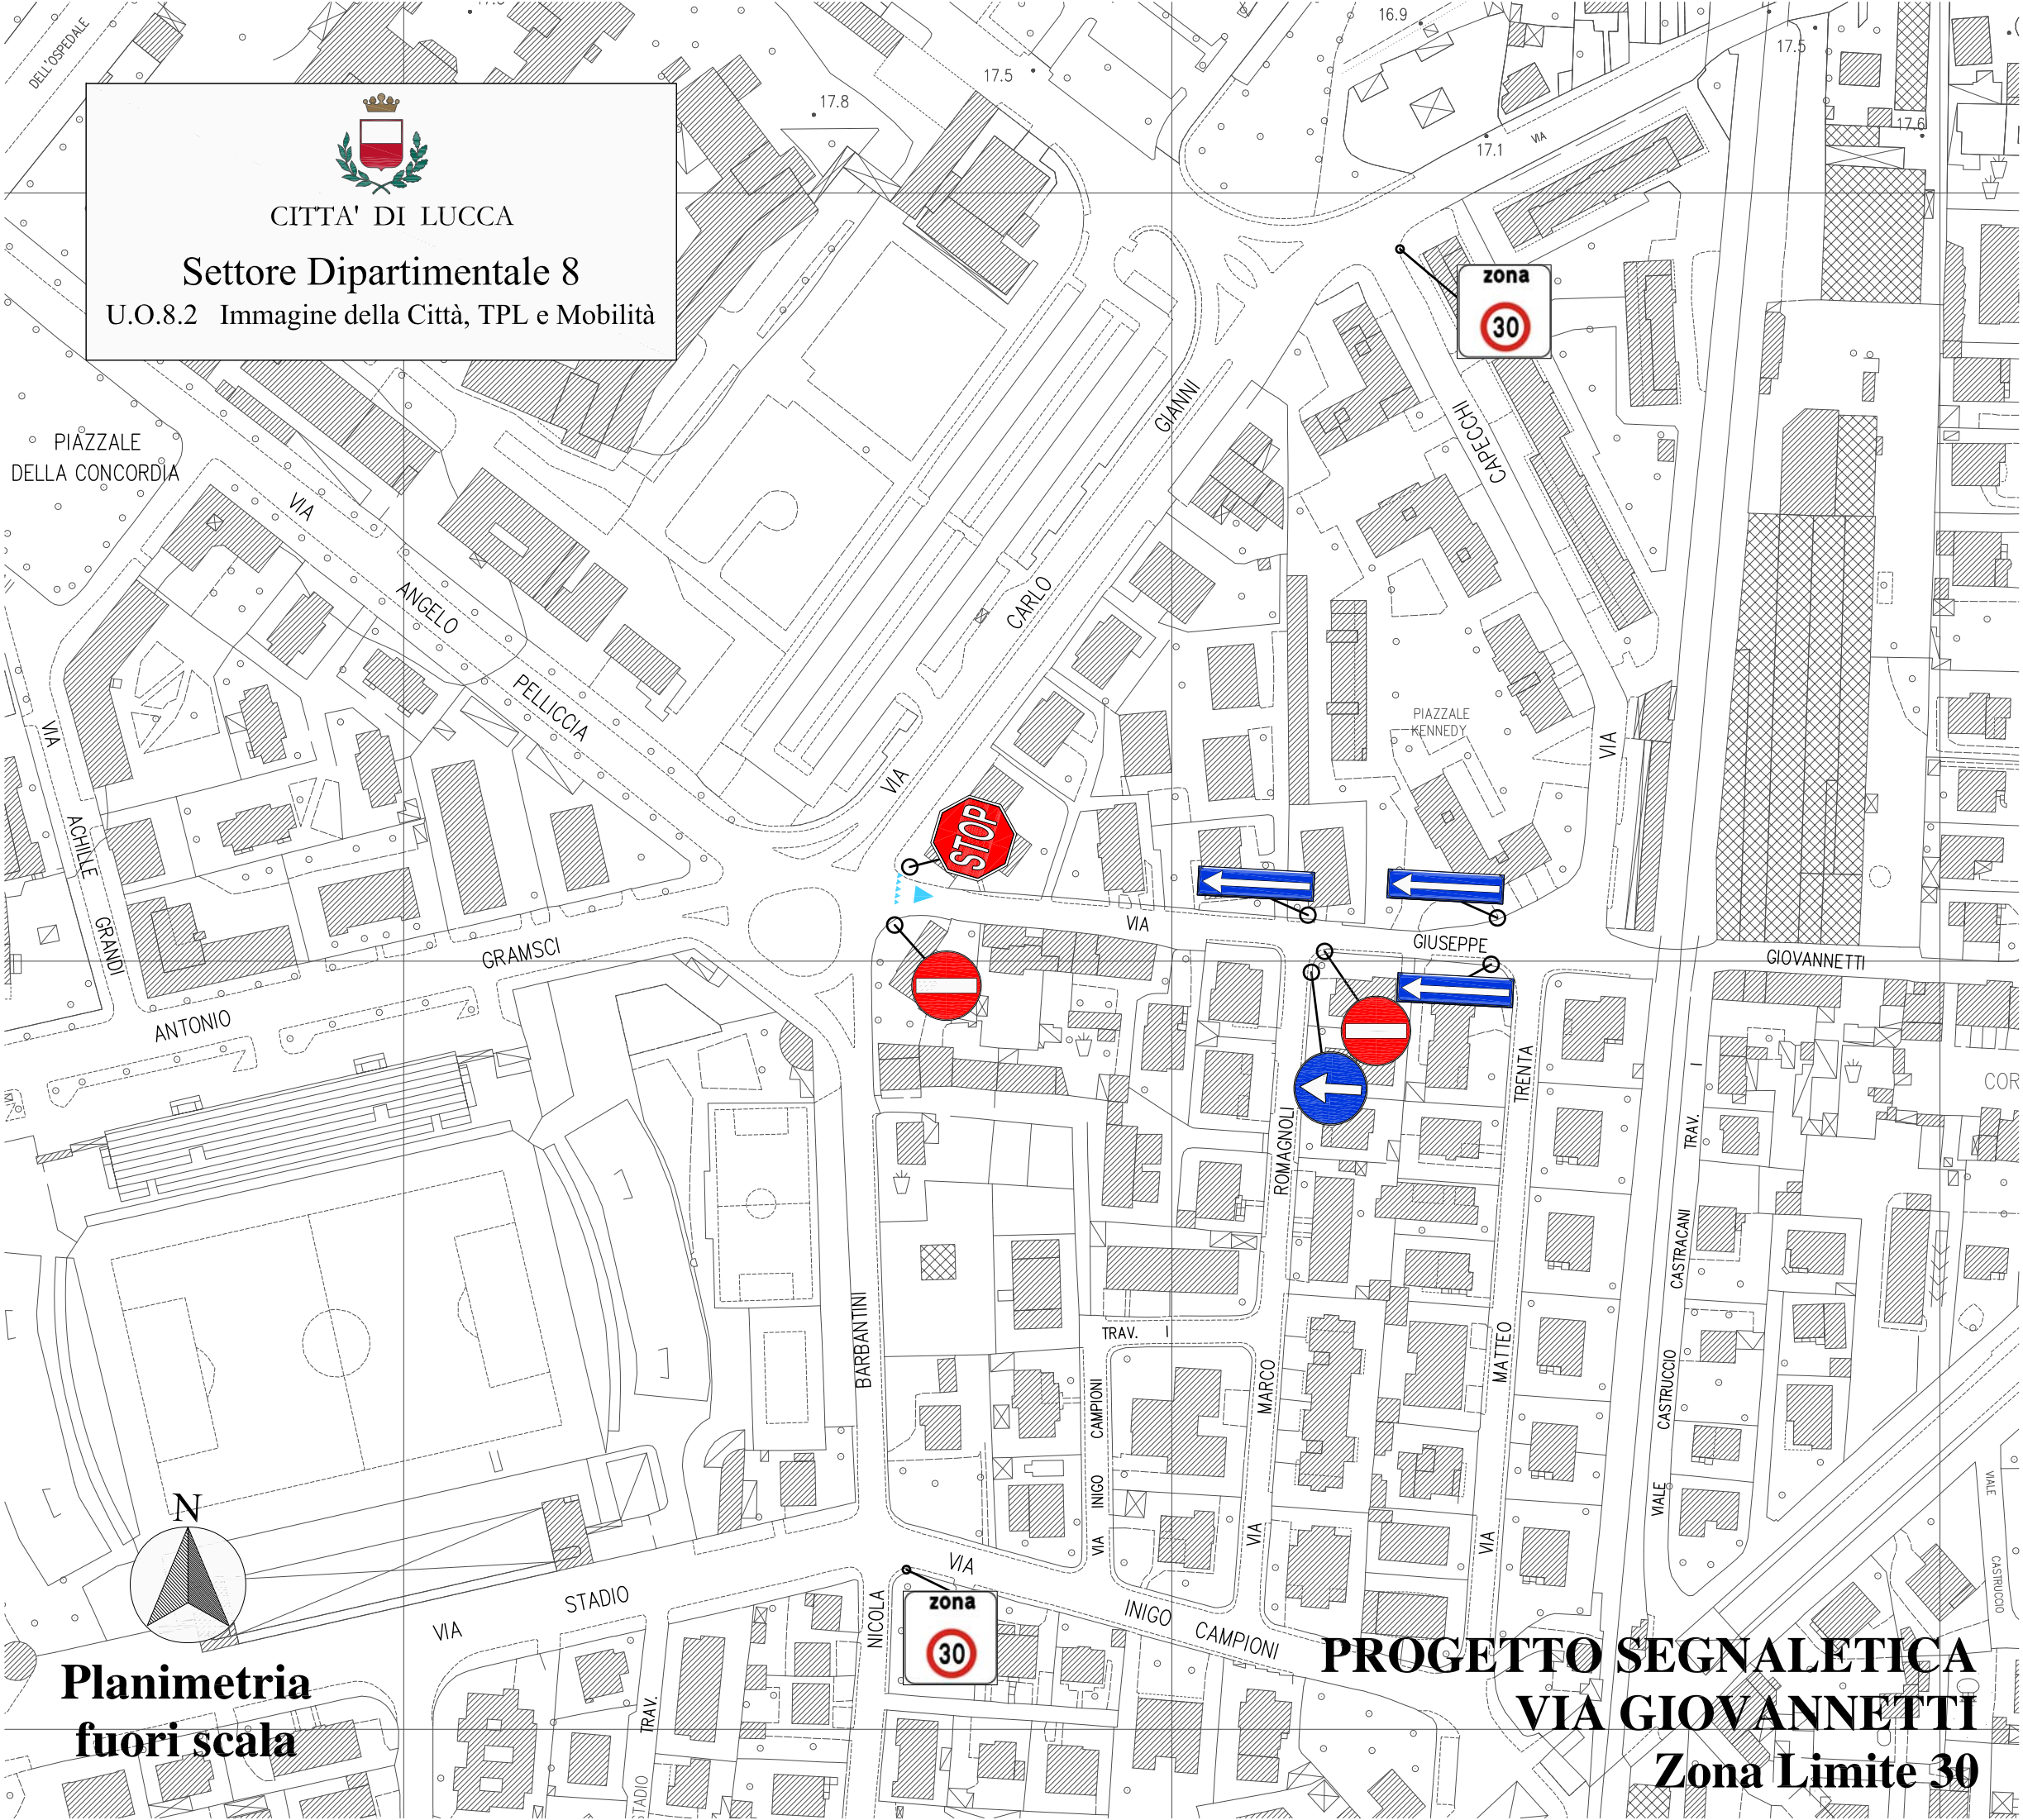

PIAZZALE DELLA CONCORDIA

VIA GRANDI  
VIA ANTONIO  
VIA GIAMPI  
VIA CARLO  
VIA GIAMPI  
VIA GIUSEPPE  
VIA ROMAGNOLI  
VIA MARCO  
VIA MATTEO  
VIA NICOLA  
VIA INIGO  
VIA CAMPIONI

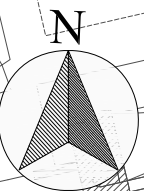

**Planimetria fuori scala**

**PROGETTO SEGNALETICA  
VIA GIOVANNETTI  
Zona Limite 30**