


# COMUNE DI LUCCA

## PIANO GENERALE DEGLI IMPIANTI PUBBLICITARI





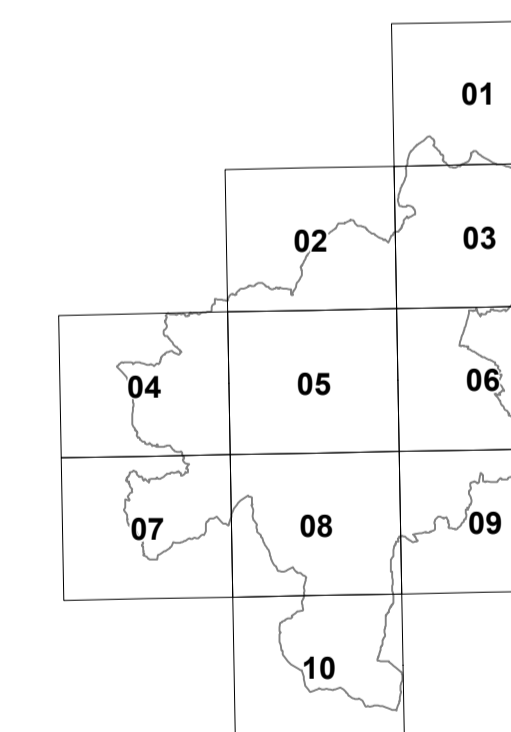

Norme in deroga all'art. 23 del Nuovo Codice della Strada, D. Lgs. 30.04.1992 n. 285, testo aggiornato con il D. Lgs. 10.09.1993 n. 360 e modificato con Art. 30 L. 07.12.1999 n. 472, integrato con il Regolamento di attuazione ed esecuzione D.P.R. 16.12.1992 n. 495, aggiornato con il D.P.R. 16.09.1996 n. 610.

## ZONIZZAZIONE DEL TERRITORIO COMUNALE

Tavola 08  
Scala 1:10.000  
Elemento C.T.R. n. 261140



### Legenda

-  Zona 1.1
-  Zona 1.2
-  Legge 431/85
-  Legge 1497/39
-  Perimetro centro abitato
-  Perimetro comunale