



CITTÀ DI LUCCA

Settore Dipartimentale 5 - LL.PP. - Urbanistica
U.O. 5.3 - Strade - Progettazione

Lavori pubblici partecipati area Nord
Realizzazione di un'area a parcheggio in
prossimità dell'abitato di Aquilea

Definitivo

Estratti cartografici

TAVOLA
1

SCALA 1:5000 - 1:2000

DATA Settembre '21

REV **r0**

GRUPPO DI PROGETTAZIONE


Ing. Francesca GUIDOTTI
Geom. Antonino LINO
Geom. Paolo PAOLI

Il R.U.P.
Ing. Francesca GUIDOTTI


Il Dirigente
Ing. Antonella GIANNINI

COLLABORATORI


Via S. Giustina, 32 - Palazzo Paresni - 55100 Lucca
tel. 0583/4422 fax 0583/442014

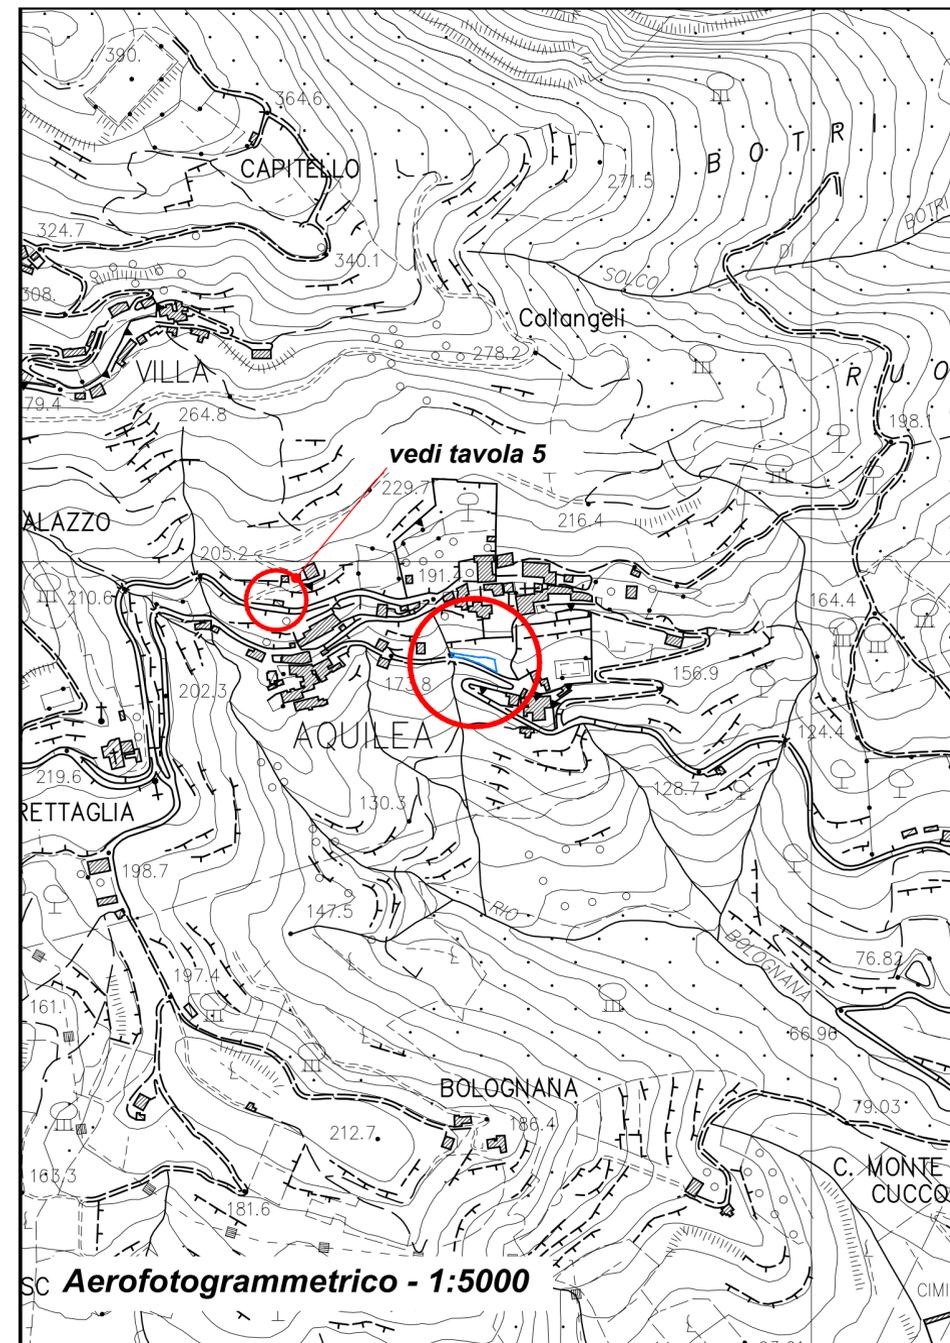

SC Aerofotogrammetrico - 1:5000

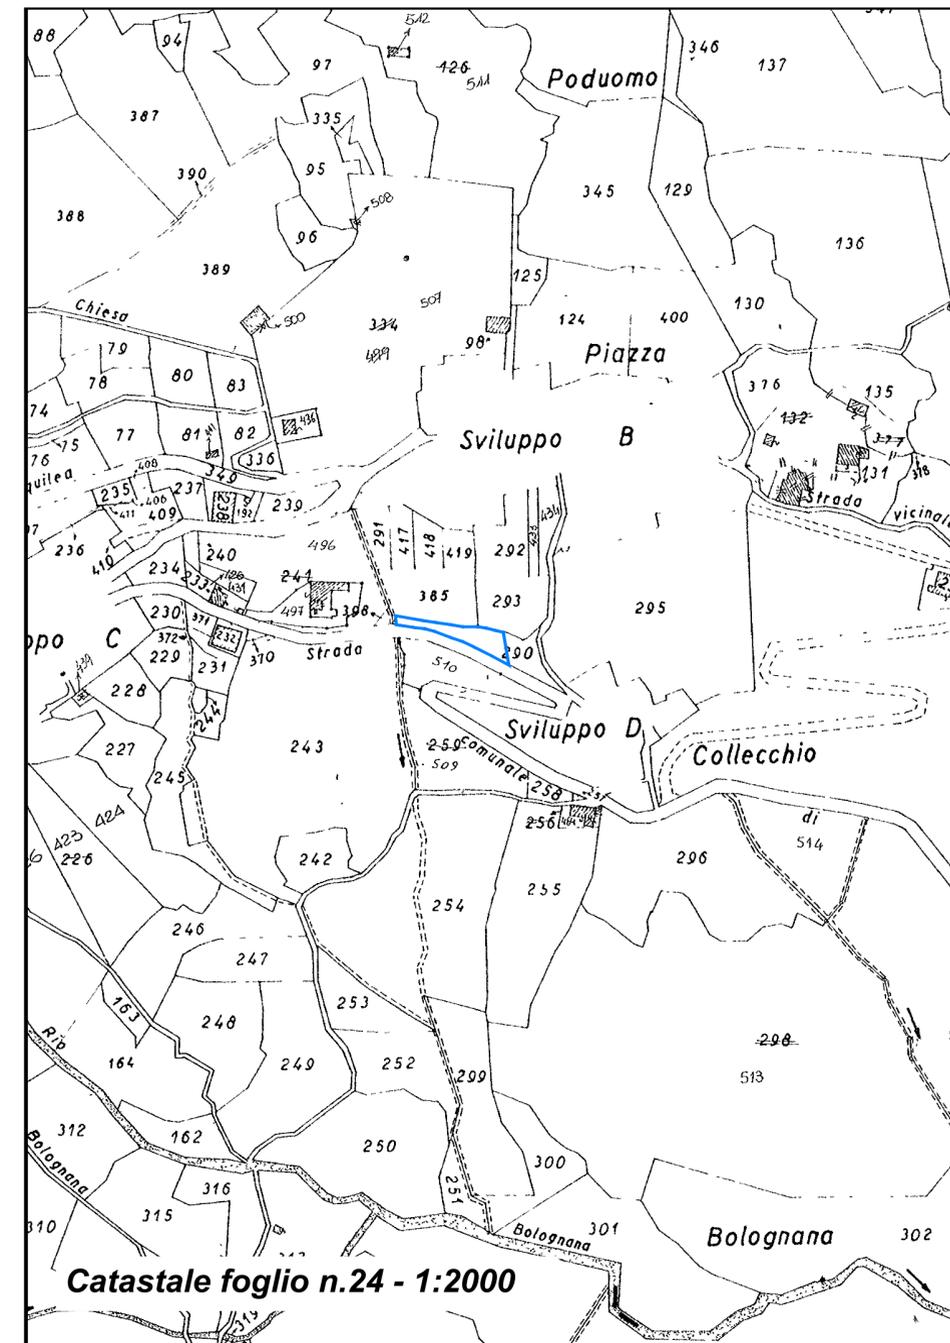

Catastale foglio n.24 - 1:2000

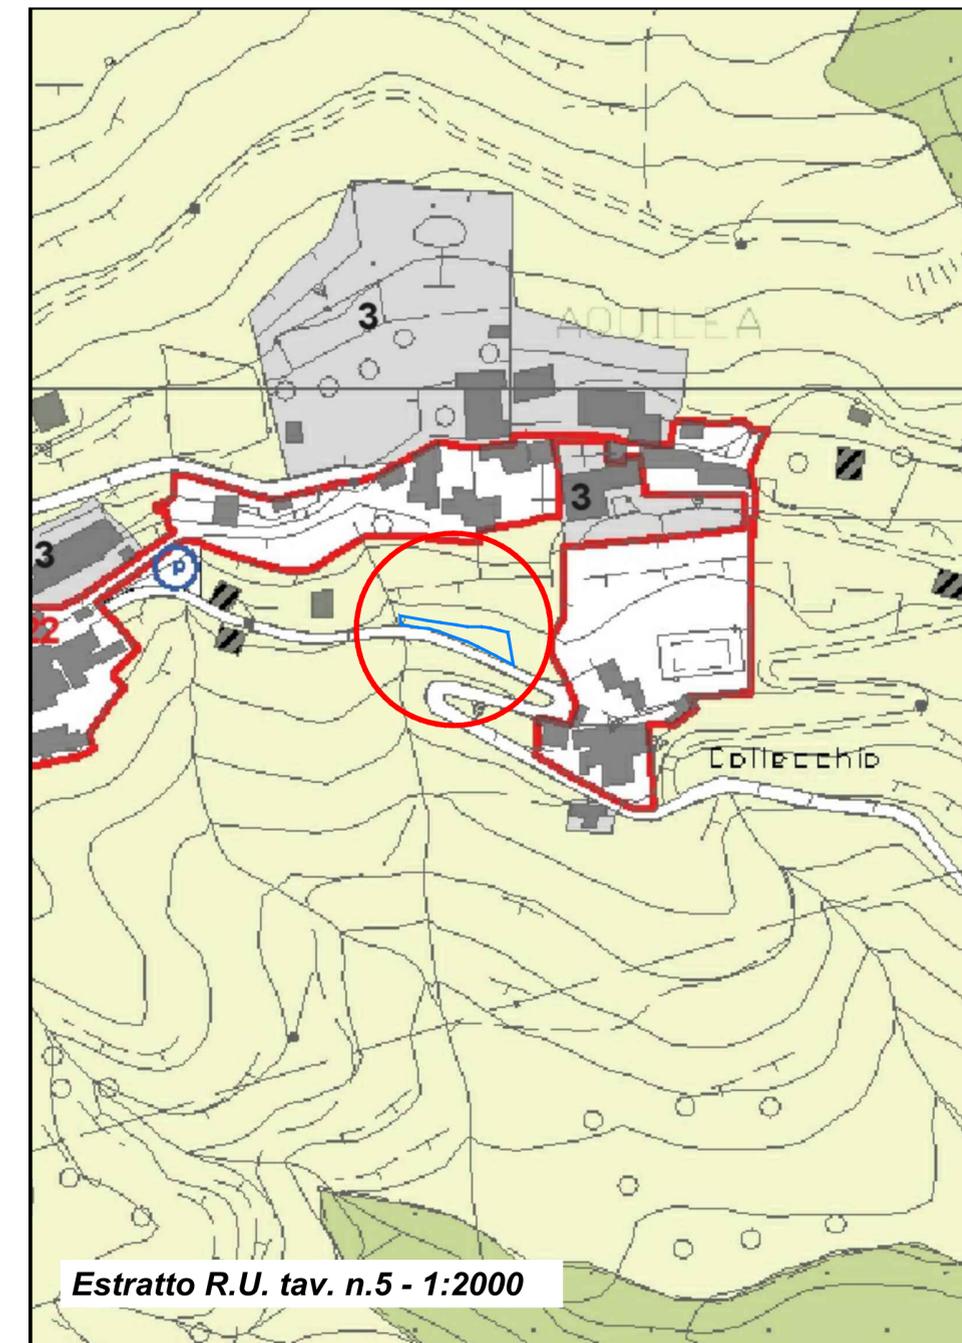

Estratto R.U. tav. n.5 - 1:2000