



sezione 1 - 1

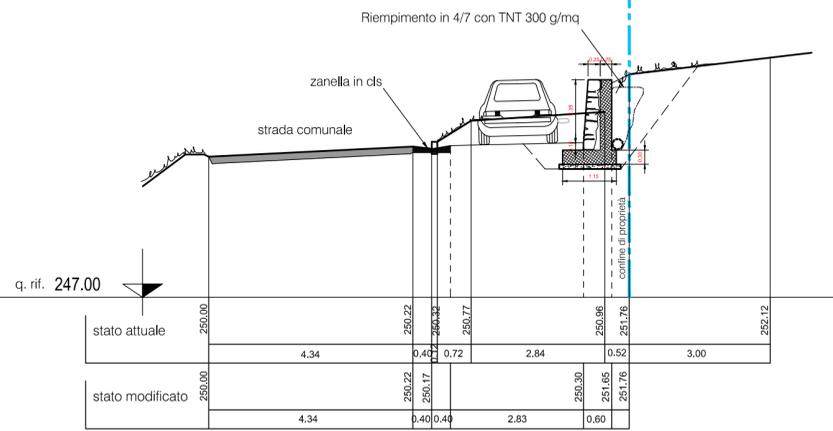

scala 1:100

sezione 2 - 2

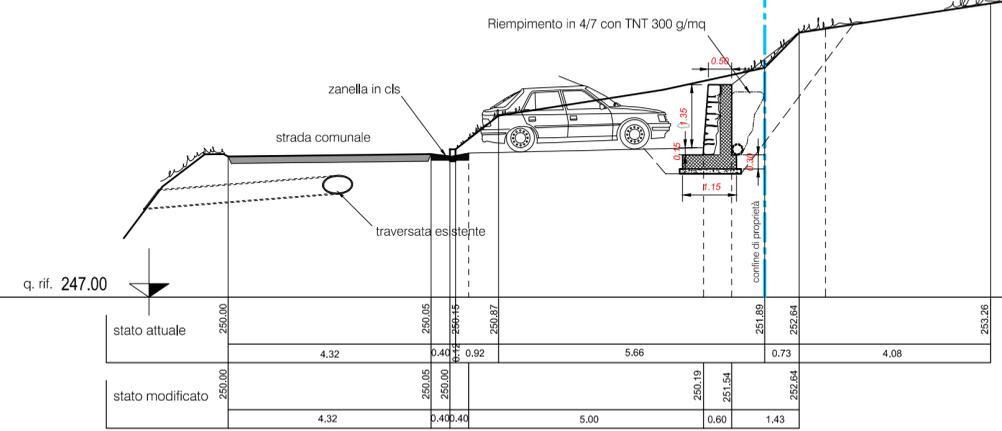

scala 1:100



**CITTÀ DI LUCCA**

Settore Dipartimentale 5 - LL.PP. - Urbanistica

U.O. 5.3 - Strade - Progettazione

Lavori pubblici partecipati area Nord  
Realizzazione di un'area a parcheggio  
in prossimità dell'abitato di Aquilea

Definitivo

Sezioni e sezione tipo

TAVOLA

**4**

SCALA 1:100 - 1:50

DATA Settembre '21

REV **r0**

GRUPPO DI PROGETTAZIONE

Ing. Francesca GUIDOTTI  
Geom. Antonino LINO  
Geom. Paolo PAOLI

Il R.U.P.

Ing. Francesca GUIDOTTI


Il Dirigente

Ing. Antonella GIANNINI


COLLABORATORI

Via S. Giustina, 32 - Palazzo Paresi - 55100 Lucca  
tel. 0583/4422 fax 0583/442014

sezione 3 - 3

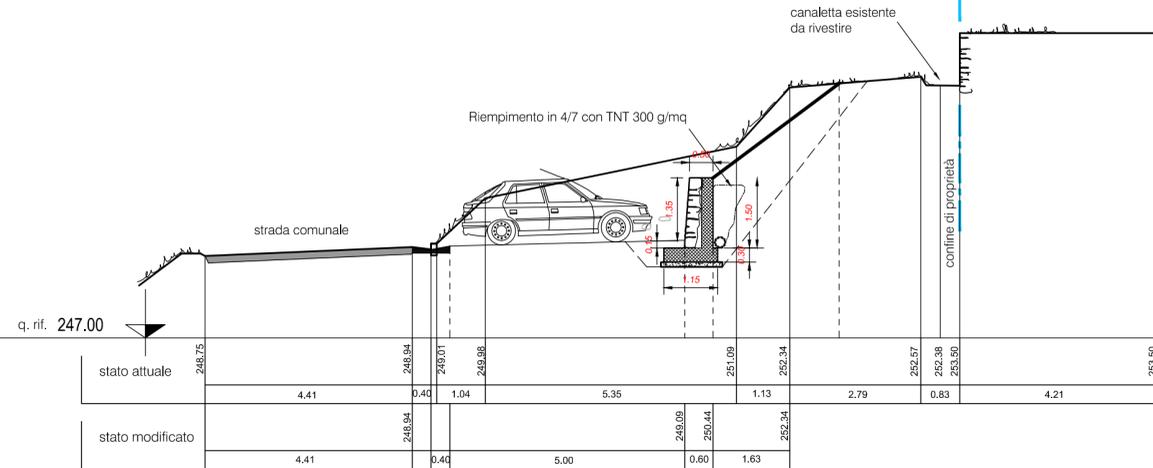

scala 1:100

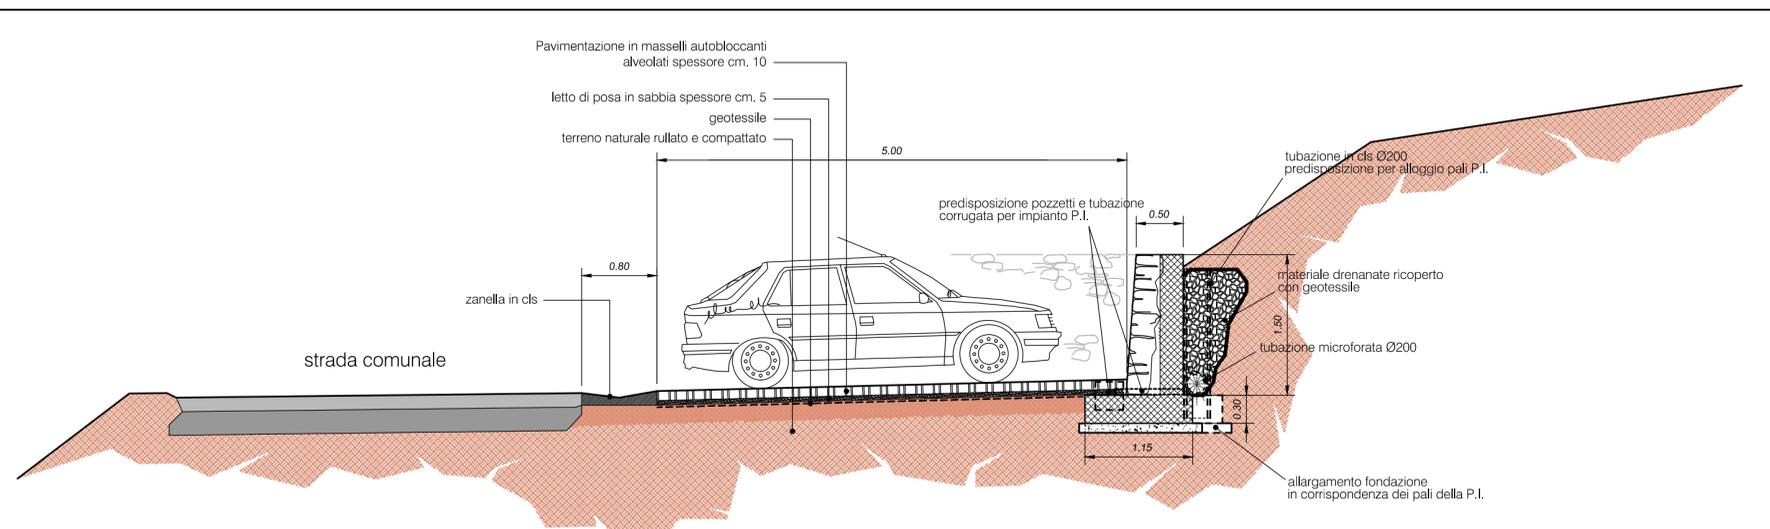

sezione tipo

scala 1:50