



CITTÀ DI LUCCA

Settore Dipartimentale 5 - LL.PP. - Urbanistica

U.O. 5.3 - Strade - Progettazione

Lavori pubblici partecipati area Nord
Realizzazione di un'area a parcheggio
in prossimità dell'abitato di Aquilea

Definitivo

Area sopra il centro abitato di Aquilea

TAVOLA
5

SCALA 1:200 - 1:100

DATA Settembre '21

REV **r0**

GRUPPO DI PROGETTAZIONE

Ing. Francesca GUIDOTTI
Geom. Antonino LINO
Geom. Paolo PAOLI

Il R.U.P.

Ing. Francesca GUIDOTTI


Il Dirigente

Ing. Antonella GIANNINI


COLLABORATORI

Via S. Giustina, 32 - Palazzo Paresi - 55100 Lucca
tel. 0583/4422 fax 0583/442014


stato attuale

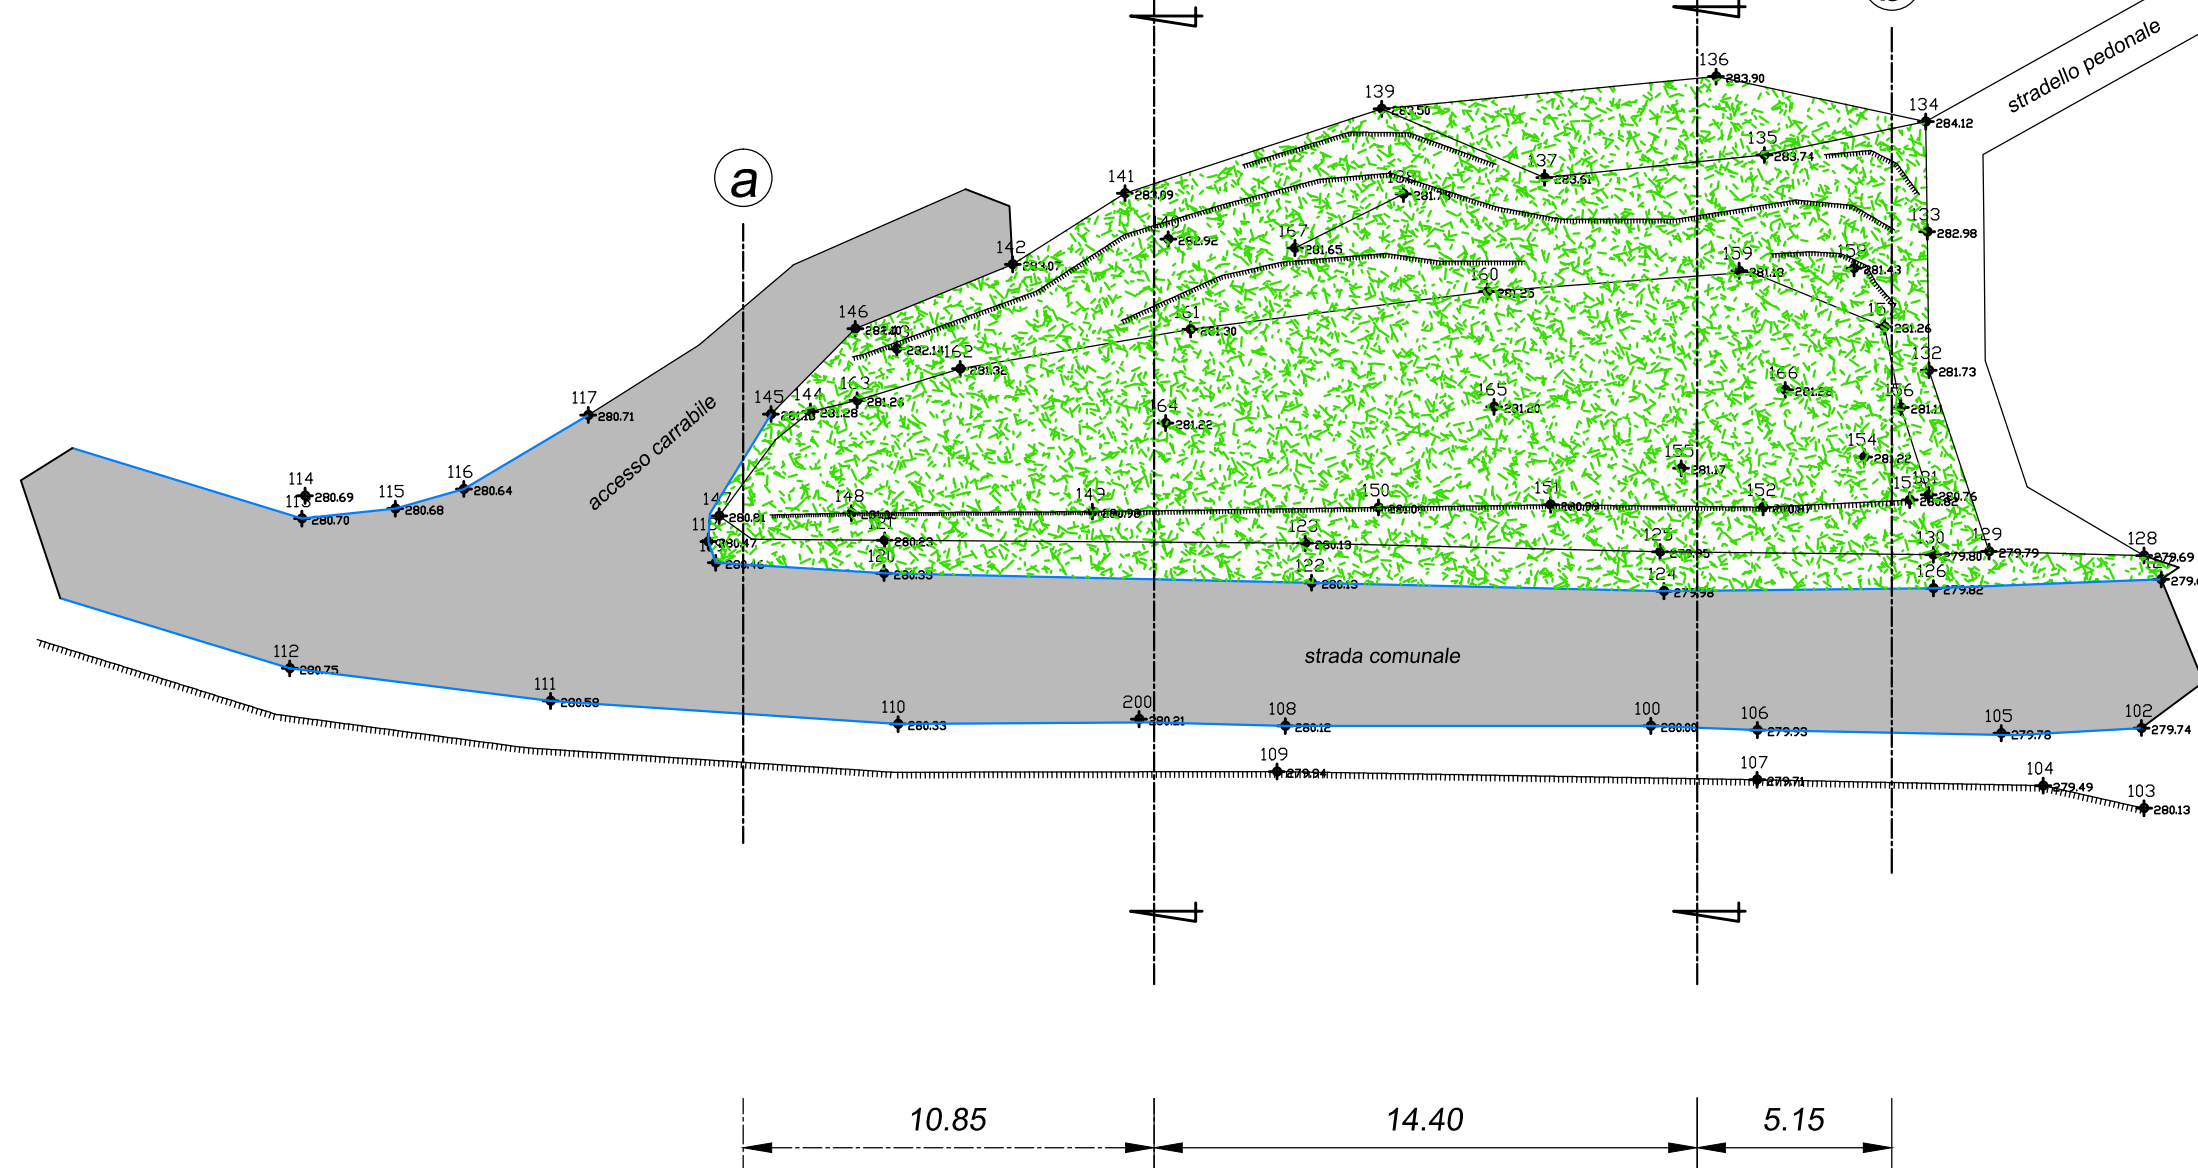


stato modificato

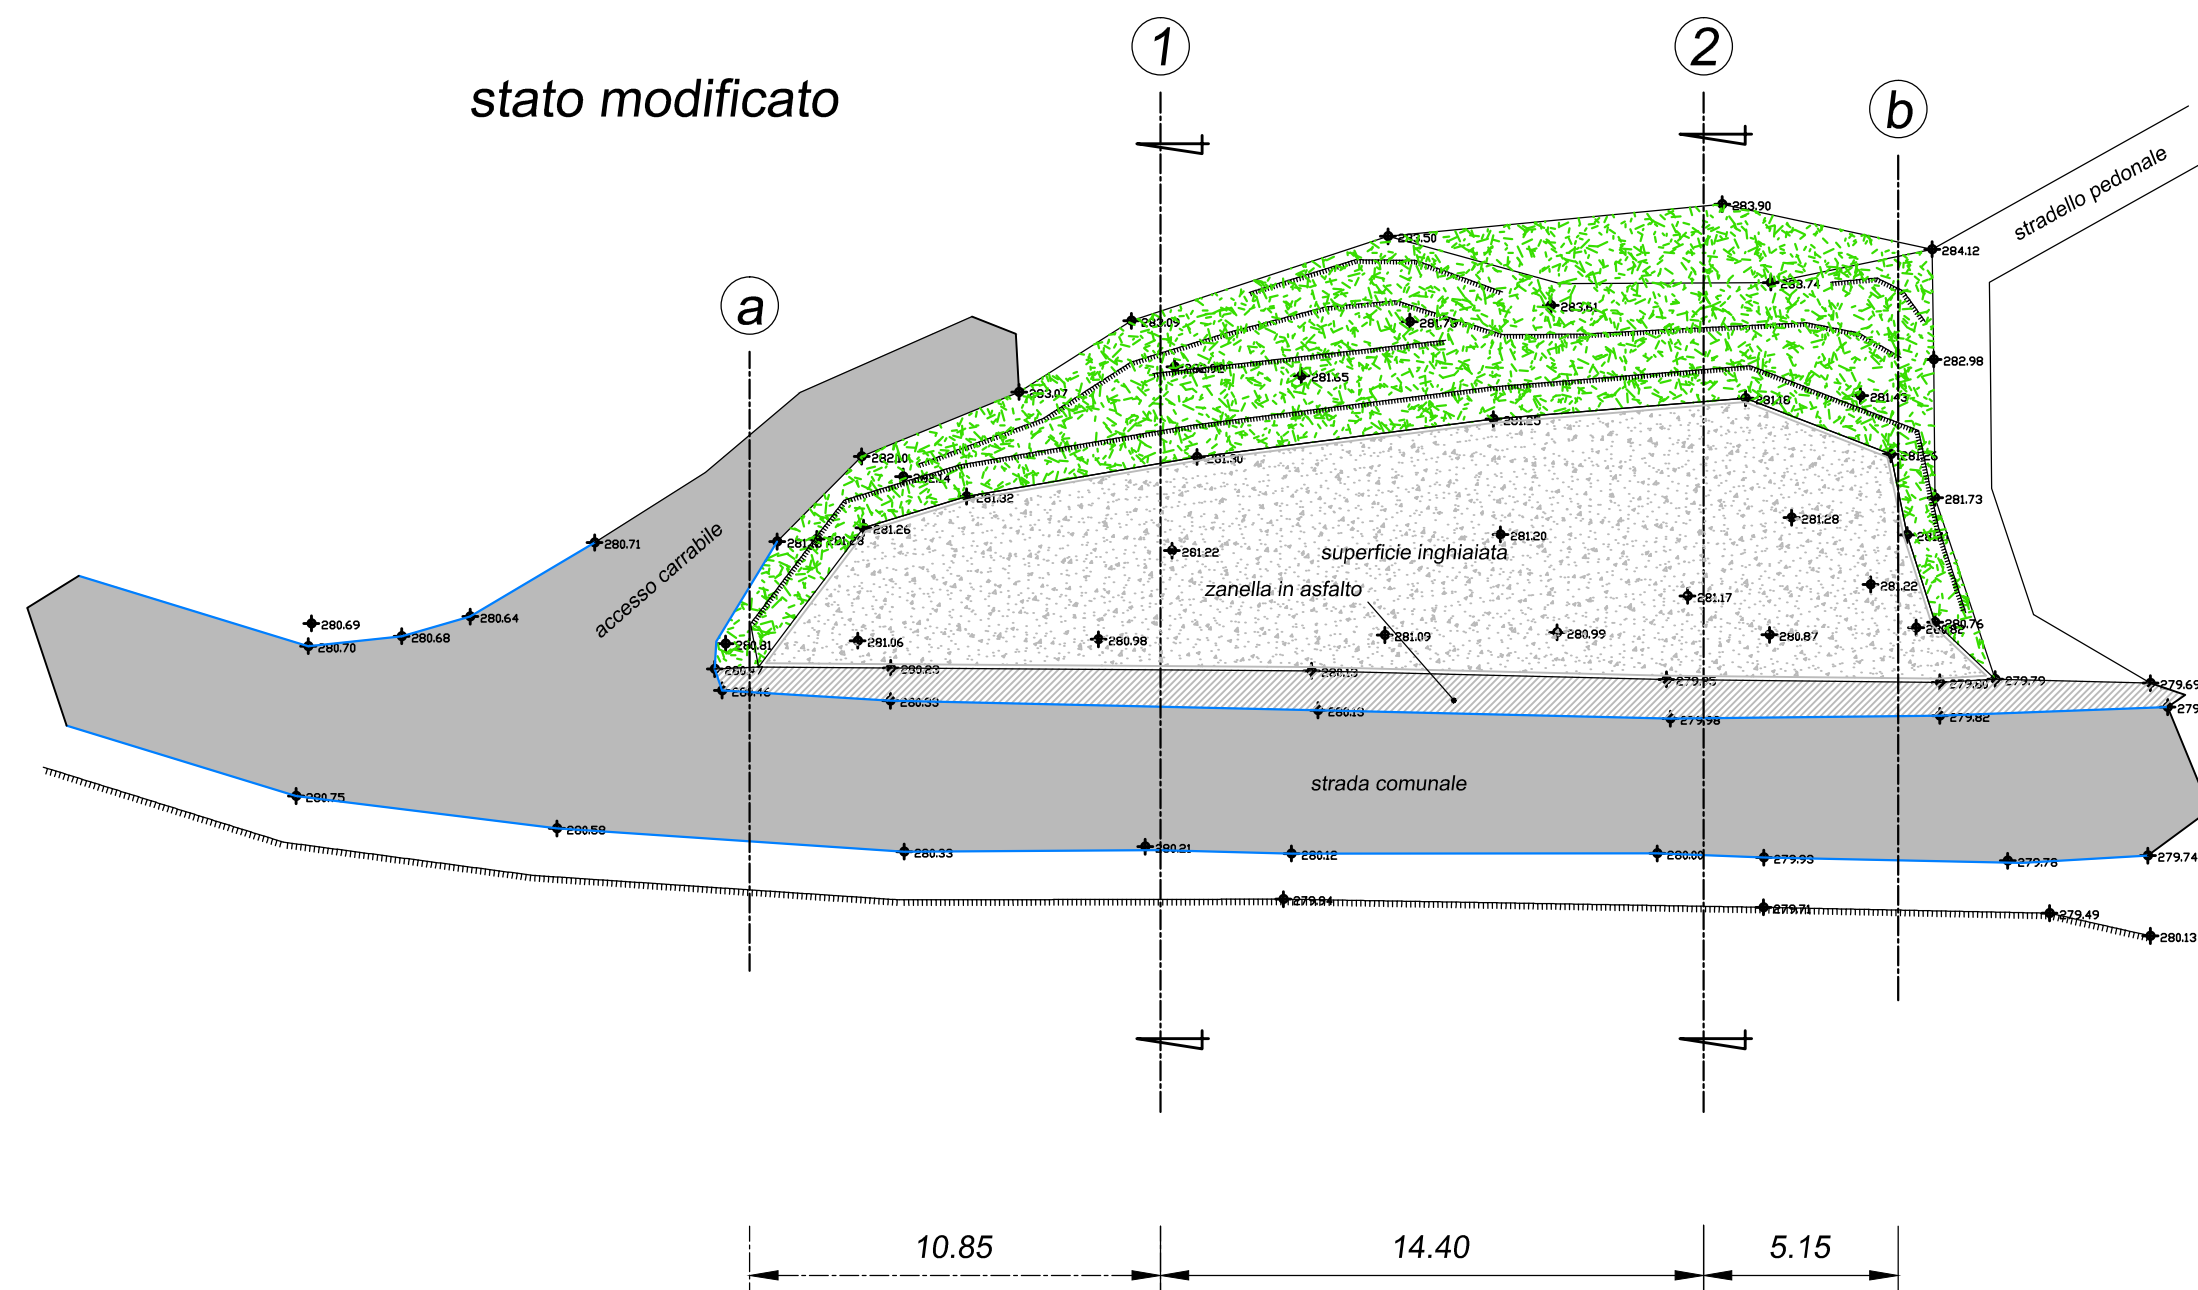

SEZIONE 1

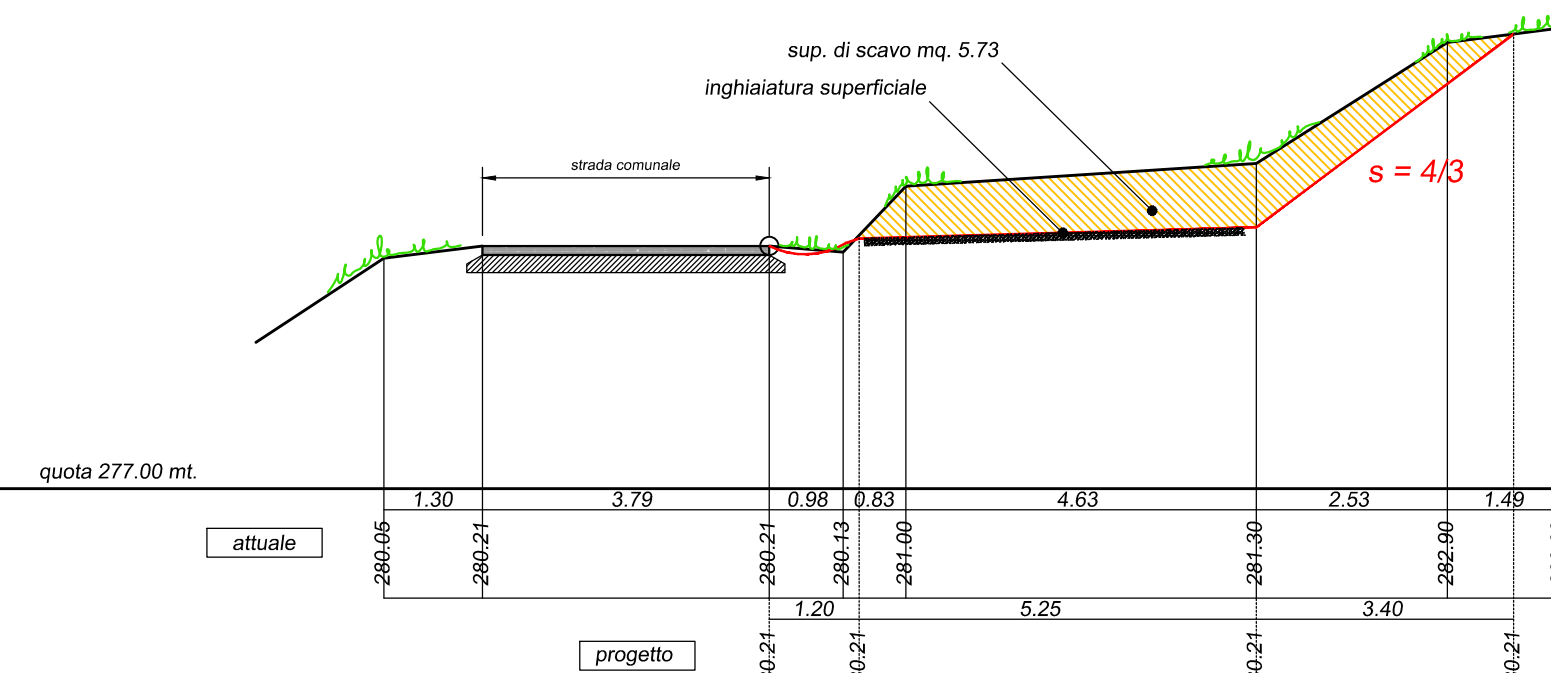

SEZIONE 2

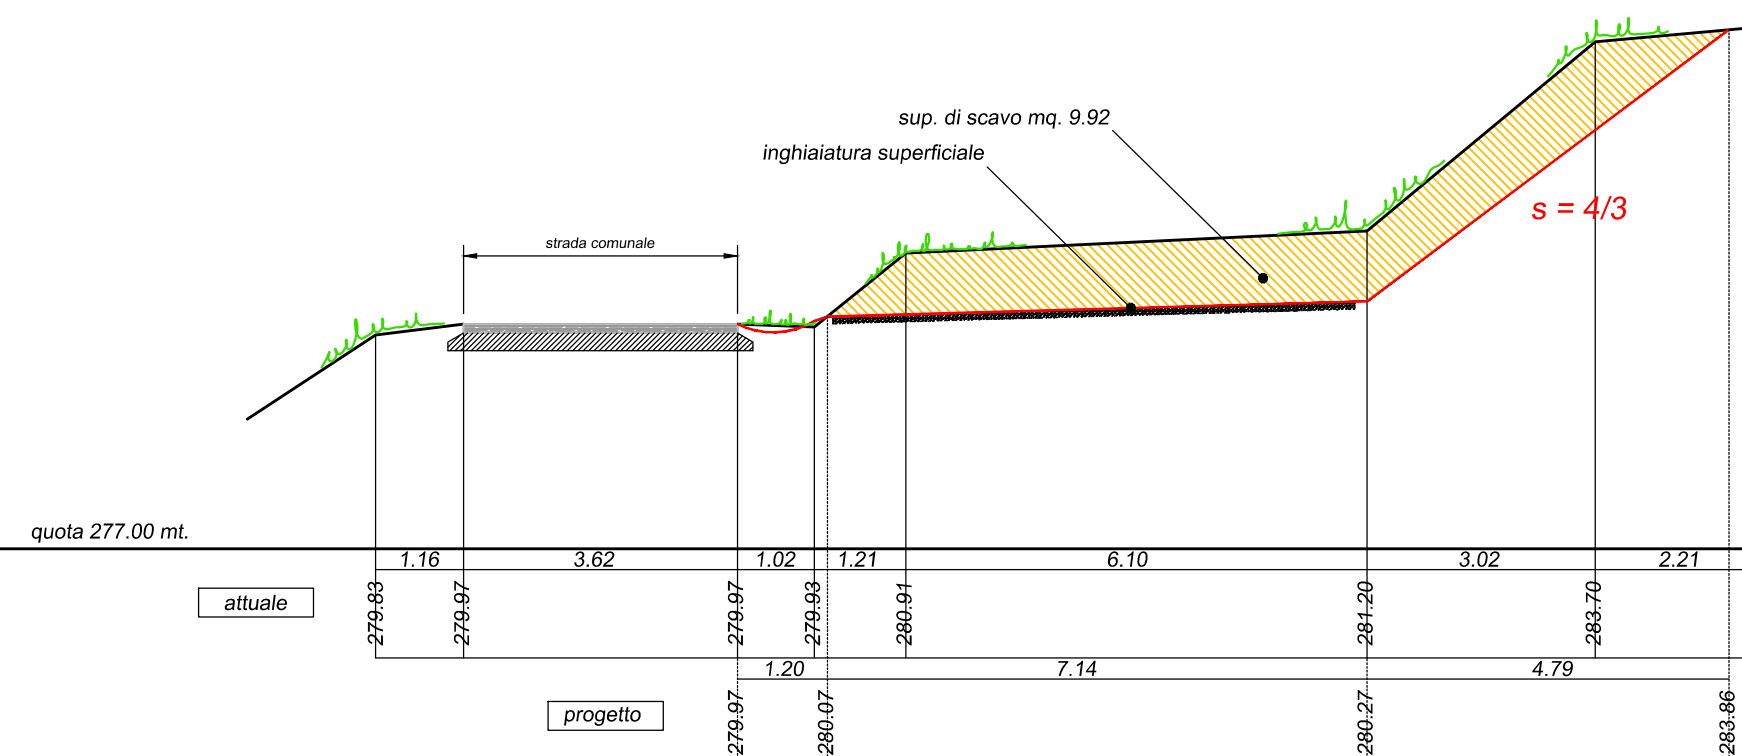

	mq.	media	distanza	mc.
a	0.00			
1	5.73	2.87	10.85	31.14
2	9.92	7.83	14.40	112.75
b	9.92	9.92	5.15	51.09

a	0.00			
1	5.73	2.87	10.85	31.14
2	9.92	7.83	14.40	112.75
b	9.92	9.92	5.15	51.09

~ 195.00

Foglio catastale n.22 mappale 321

