CITTÀ DI LUCCA

Settore Dipartimentale 5 - Opere Pubbliche

U.O. 5.3 - Strade

REALIZZAZIONE PARCHEGGIO PRESSO LA SCUOLA MONSIGNOR GUIDI ANTRACCOLI

Definitivo

Estratti cartografici

TAVOLA 1

SCALA 1:2000

DATA Febbraio '20

REV r0

GRUPPO DI PROGETTAZIONE

Ing. Andrea BIGGI

Geom. Antonino LINO

Geom. Paolo PAOLI

COLLABORATORI

Il R.U.P.
Ing. Andrea BIGGI

Il Dirigente
Ing. Antonella GIANNINI

LINO ANTONINO
COMUNE DI
08.04.2020 11:04:19 UTC

Via S. Giustina, 32 - Palazzo Parensi - 55100 Lucca
tel. 0583/4422 fax 0583/442014

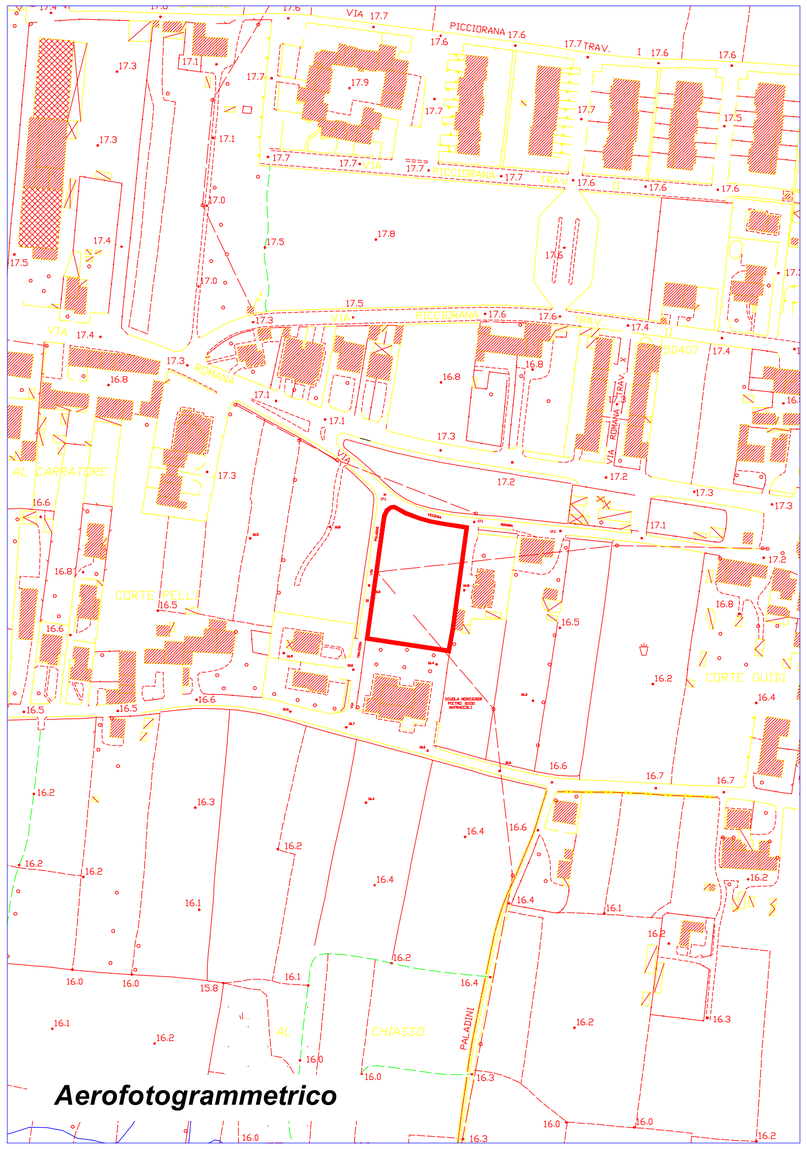

Aerofotogrammetrico

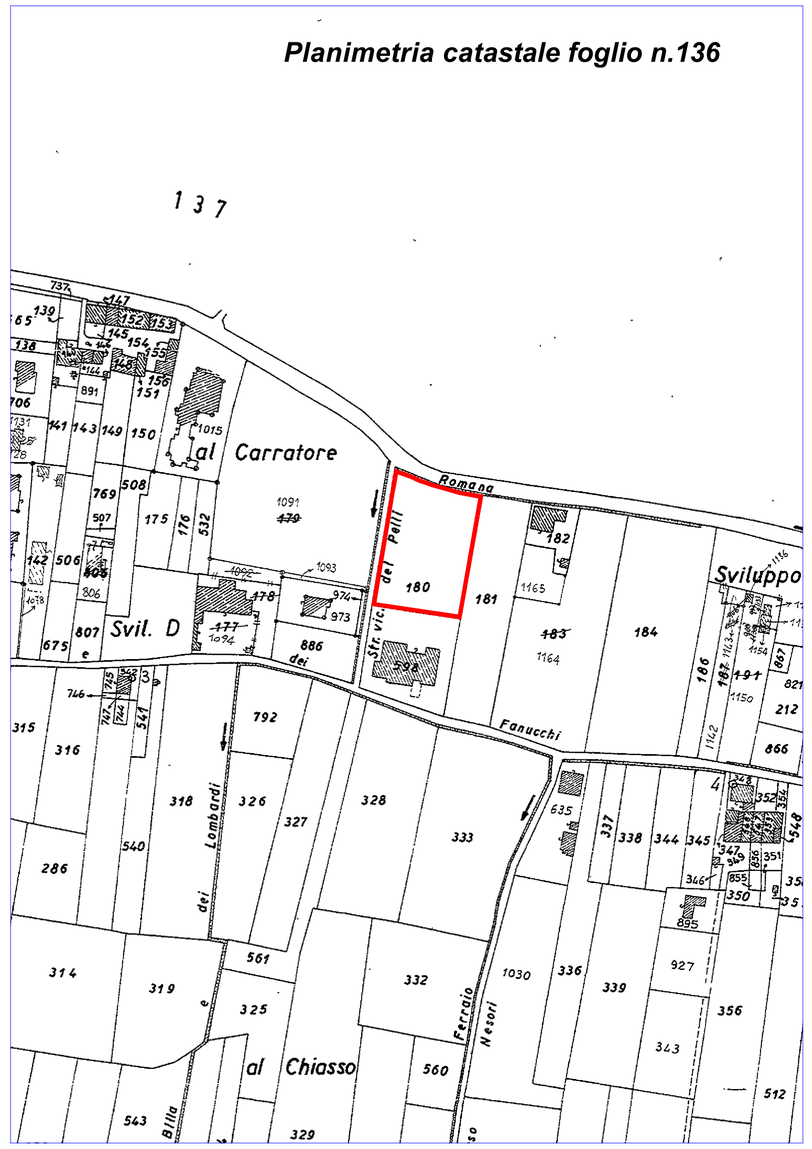

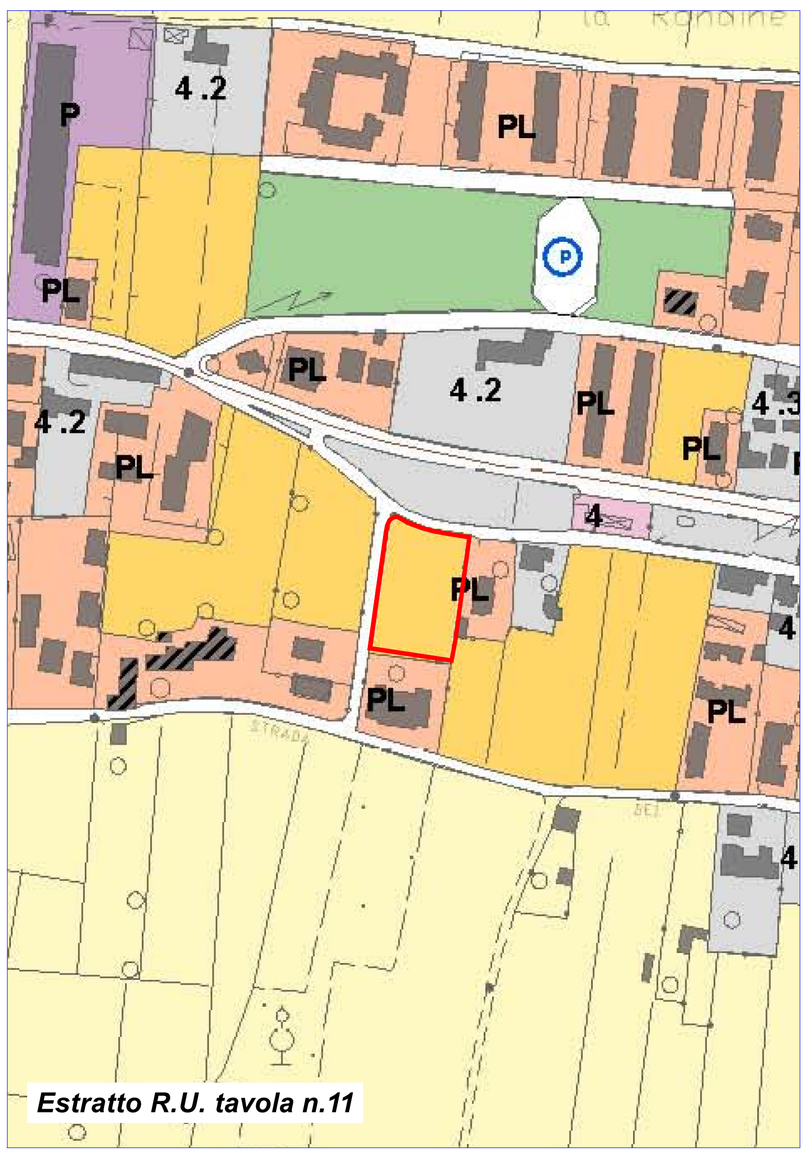

Estratto R.U. tavola n.11

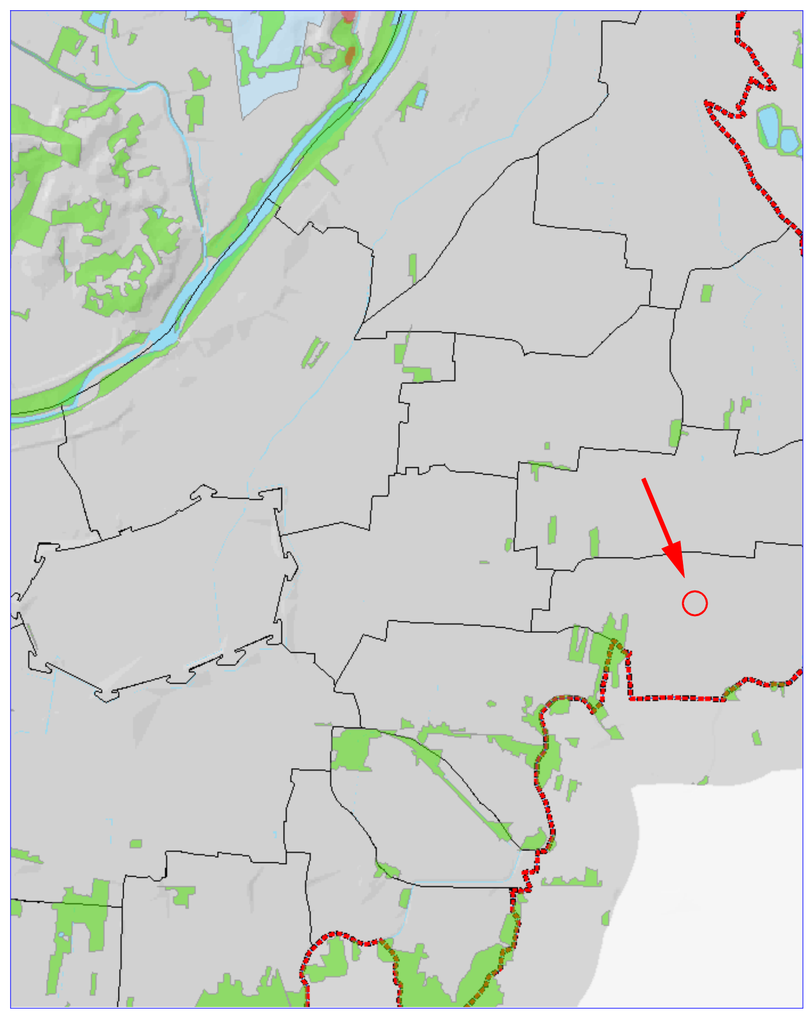

Estratto carta Vincolo Idrogeologico