CITTÀ DI LUCCA

Settore Dipartimentale 5 - Opere Pubbliche

U.O. 5.3 - Strade e Pubblica Illuminazione

RIQUALIFICAZIONE DI AREA A VERDE IN VIA AMENDOLA
DA DESTINARSI AD ATTIVITÀ COLLETTIVE
POR FESR 2014-2020POR FESR 2014-2020

CUP J63D19000120006

PROGETTO ESECUTIVO

Il Dirigente
Ing. Antonella Giannini

Il R.U.P.
Ing. Andrea Biggi

COLLABORATORE
Ing. Francesca Guidotti

LOCALITA'	VIA FERRARIS VIA MATTEOTTI S.ANNA
ELABORATO	SVILUPPO ARE VERDE 1 STATO MODIFICATO
TAVOLA	4
DATA	APRILE 2021
SCALA	1:200
RIF. PRATICA	

PROGETTISTA
ANDREA CESARETTI ARCHITETTO
via pisana n.479 - 55100 lucca
cell. : 3288265934
andrea.cesaretti@email.it
cesaretti.andrea@pec.architettilucca.it
P. Iva: 01858130469
c.f.: CSR NDR 67 R05 E 715Q
ORD ARCH LU 551

Firmato da: CESARETTI ANDREA 28-04-2021 17:32:56 GMT+01:00

RIF. FILE dwg.56.1.a elaborato grafico P.D. GIUGNO 2020

Ci riserviamo la proprietà di questo disegno con divieto di divulgarlo a terzi o riprodurlo per intero o parzialmente senza nostra preventiva autorizzazione scritta.

LEGENDA

RACCOLTA ACQUE METEORICHE

BL — BOCCA DI LUPO
- n - BL - Nuova
- e - BL - Esistente
- a - BL - Adeguamento

gr — GRIGLIA
- n - GR - Nuova
- e - GR - Esistente
- a - GR - Adeguamento

PALO PUBBLICA ILLUMINAZIONE — predisposizione nuovo punto per pubblica illuminazione plinto (100x100 cm) per palo da illuminazione in c.a.v completo di pozzetto di ispezione 40*40 cm, compreso interro di corrugato di collegamento
- n - PL - Nuovo
- e - PL - esistente

marciapiede con cordolo e elementi in cemento autobloccanti

percorso pedonale in stabilizzato (strada bianca)

L — LAMIERA

RIF. 1
AREA VERDE 1 - SEZIONE TIPO - ZONA ANFITEATRO
DISEGNO IN SCALA 1-20

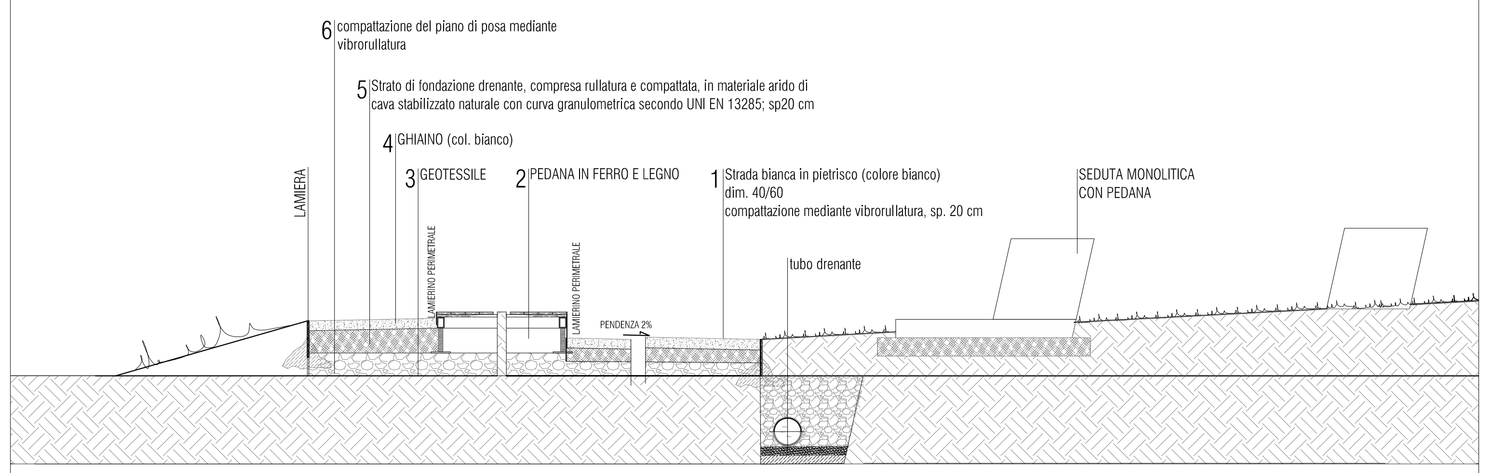

AREA VERDE 1 - SEZIONE TIPO - ZONA ANFITEATRO
DISEGNO IN SCALA 1-100

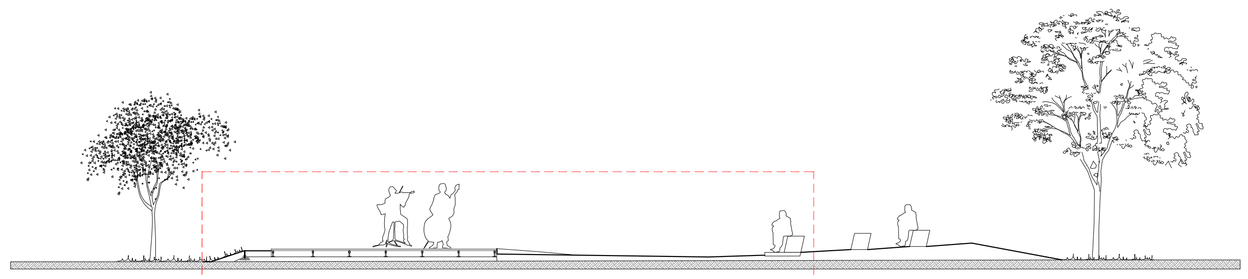

RIF. 1 - SEZIONE TIPO
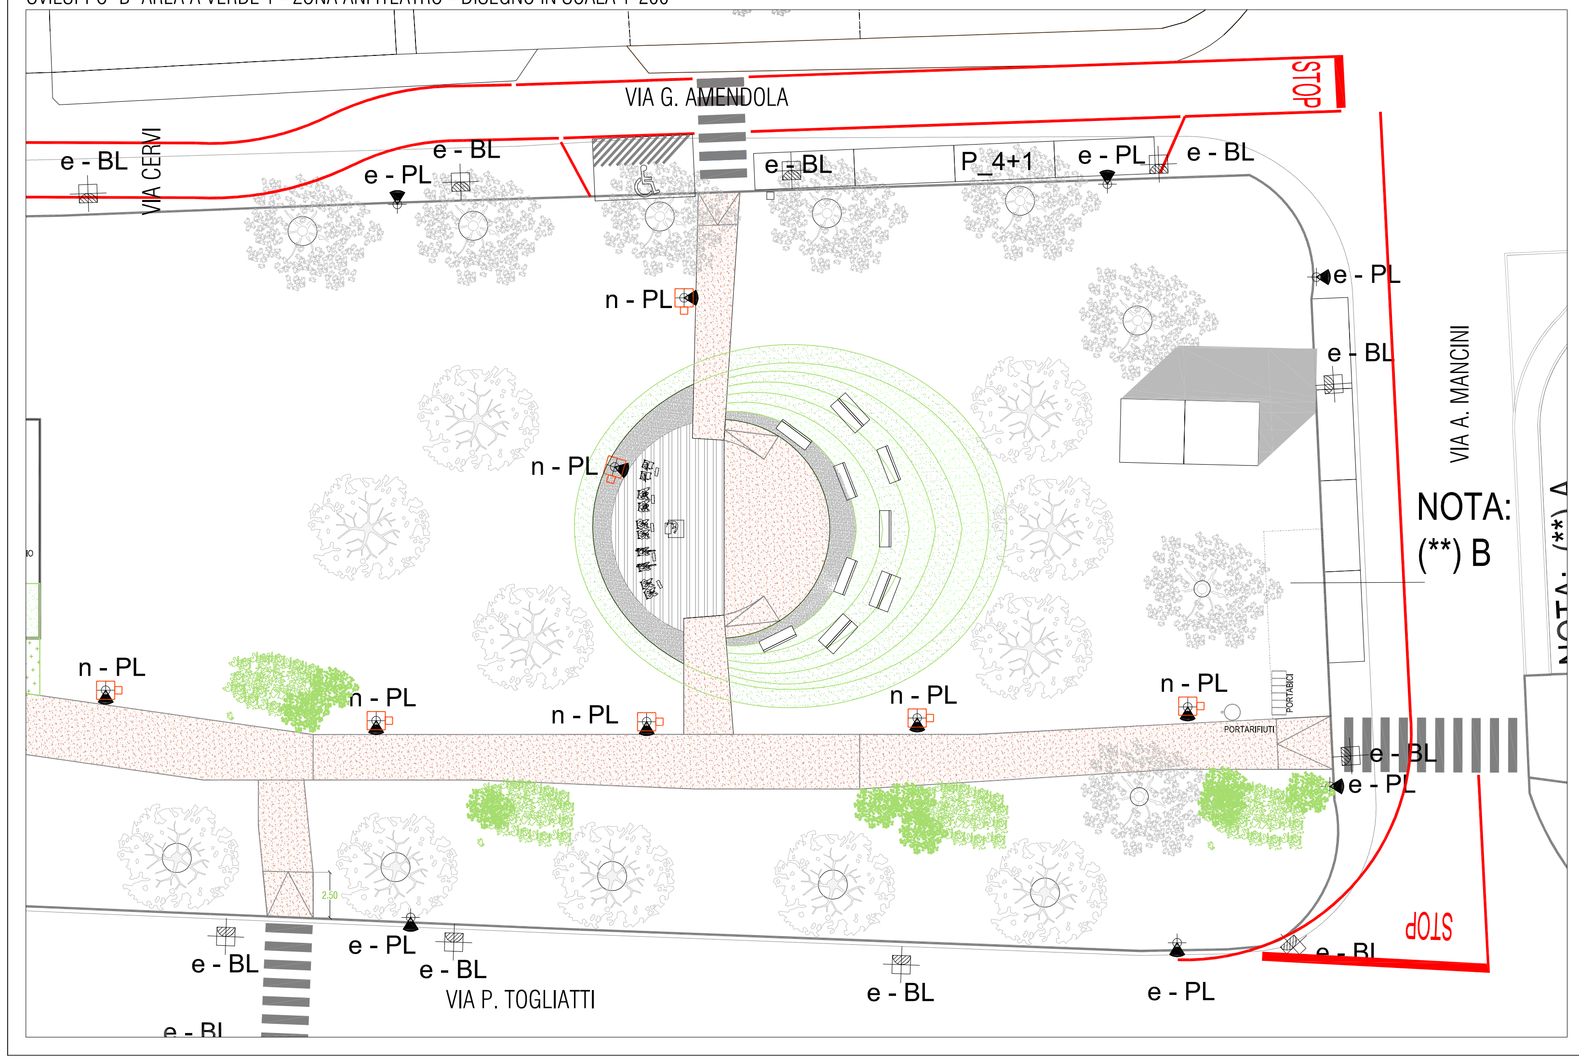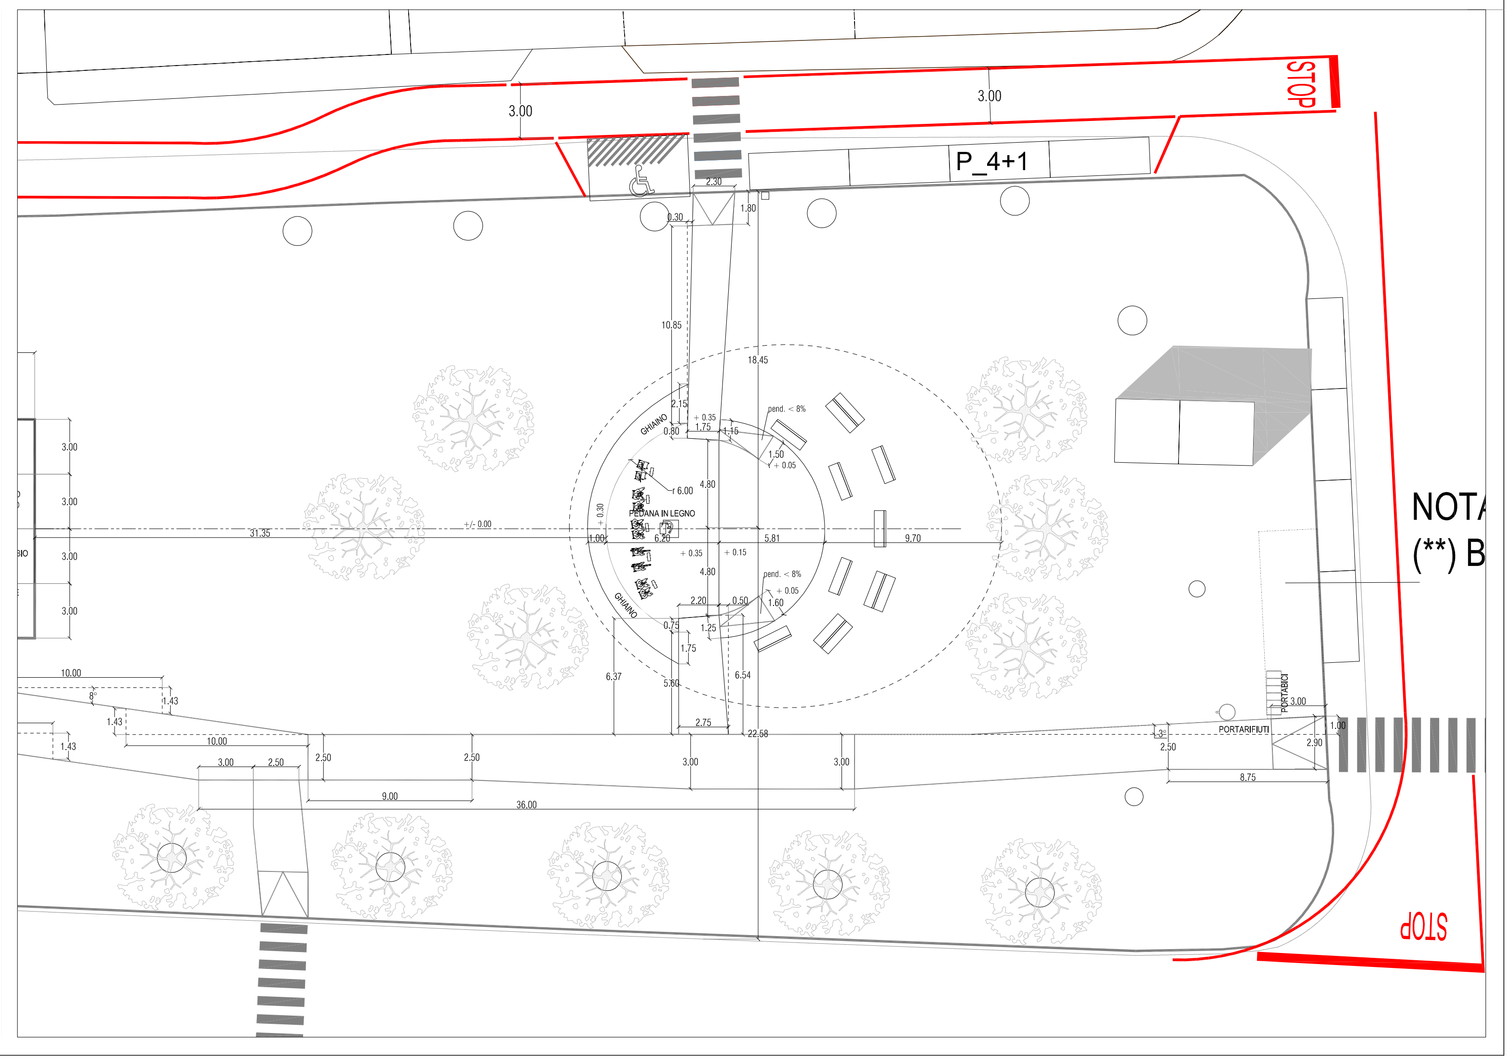
SVILUPPO "B" AREA A VERDE 1 - ZONA ANFITEATRO - DISEGNO IN SCALA 1-200