


Legenda

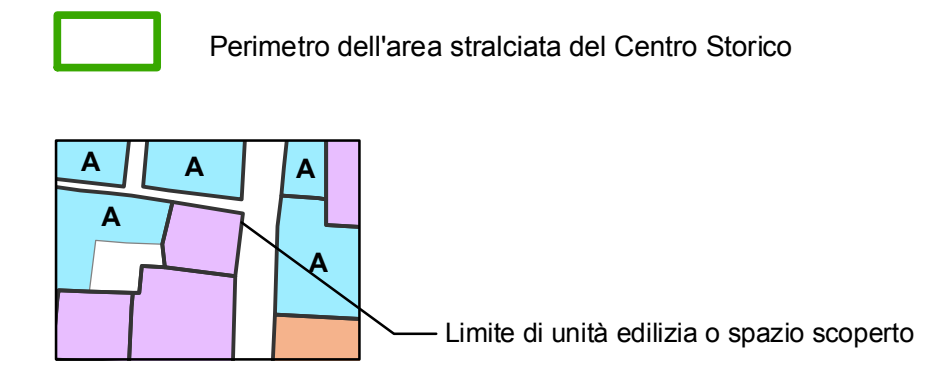

- Perimetro di ambito speciale
 - Ex Cartiera Pasquini (art. 83)
 - Ex Caserma Mazzini (art. 85)
- Piano di recupero - Genio Civile (art. 81)

TIPOLOGIE EDILIZIE STORICHE NON RESIDENZIALI DELLA ZONA 2

- Speciale civile con caratteri di integrità storica (art. 51)
- Opifici (art. 53)
- Chiese (art. 54)
- Speciale religiosa (art. 55)

TIPOLOGIE EDILIZIE STORICHE RESIDENZIALI DELLA ZONA 2

- Ville urbane (art. 67)
- Palazzetti con portico (art. 68)
- Palazzetti d'impianto omogeneo (art. 68)
- Casali dei Borghi (art. 69)
- Edilizia di base derivata da ex opifici (art. 70)
- Edilizia di base con preminenza di caratteri "a schiera" (art. 64)
- Edilizia di base con preminenza di caratteri "in linea" (art. 65)

EDIFICI MODERNI


- Edifici moderni con caratteri conformi all'edificato tradizionale (art. 75)
 - As Edifici Speciali (civili o religiosi)
 - Ar Edifici residenziali
 - Arx Edifici non residenziali
- Edifici moderni di saturazione (art. 76)
 - Bs Edifici Speciali (civili o religiosi)
 - Br Edifici residenziali
 - Bvx Edifici non residenziali
- Edifici moderni con caratteri difformi dall'edificato tradizionale (art. 77)
 - Cs Edifici Speciali (civili o religiosi)
 - Cr Edifici residenziali
 - Cvx Edifici non residenziali

--- Limite di variante

AREE INTERESSATE DA FRAGILITA' AMBIENTALE

- Limite di rispetto di pozzi e sorgenti
- Stazioni Radio Base

ZONA DELL'AMPLIAMENTO DEI BORCHI (2)

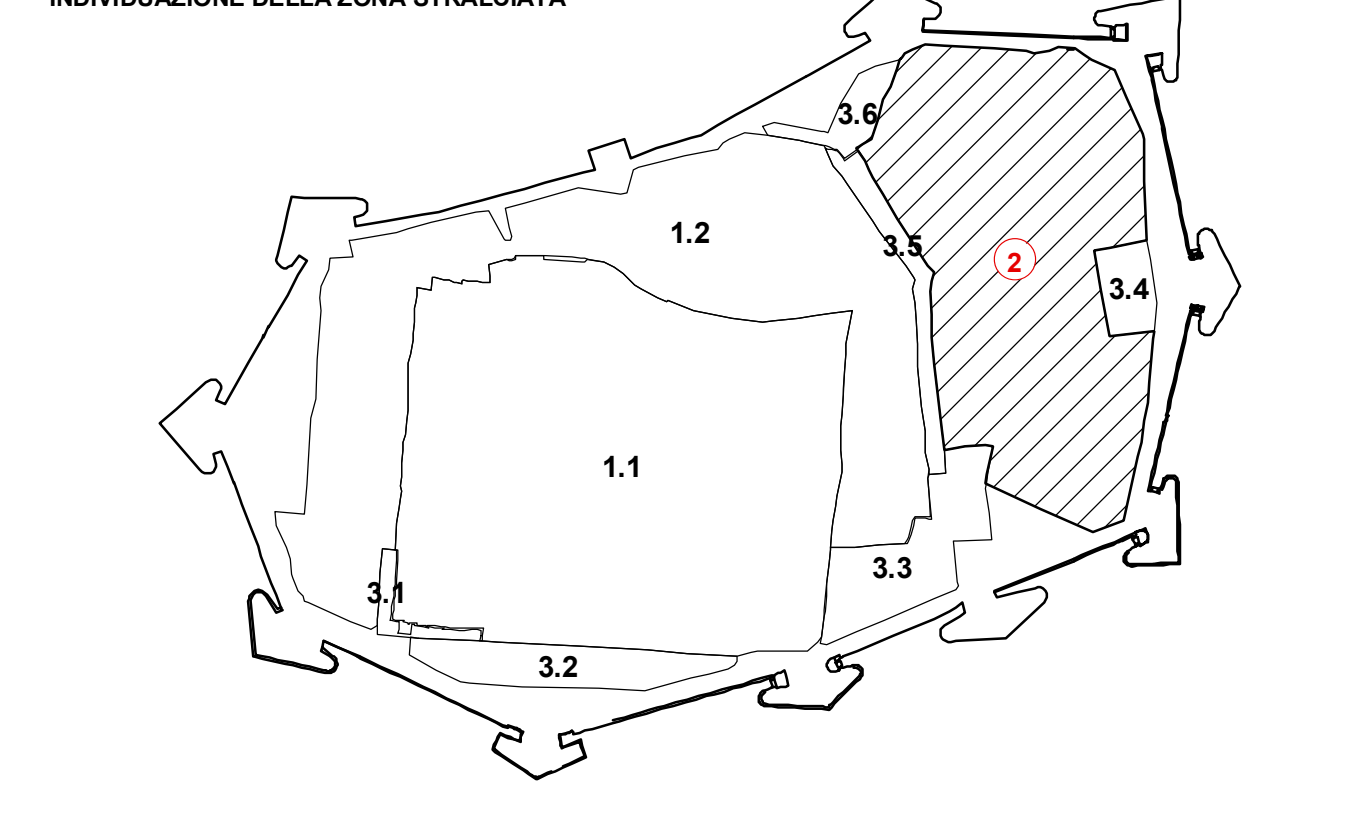

**REGOLAMENTO URBANISTICO
VARIANTE STRAORDINARIA
DI SALVAGUARDIA
DEL PIANO STRUTTURALE**



URB CS.4	DESTINAZIONI URBANISTICHE (Tabelle ricorrenti le modifiche di cui all'Adozione con D.C.C. n. 2 del 17.01.2011 e conseguenti all'accoglimento delle osservazioni)
	CATEGORIE TIPOLOGICHE DELLA ZONA 2 PRIMA ESPANSIONE MEDIOEVALE Febbraio 2012
	Scala 1:1000