



Comune di Lucca
Settore 05 - Lavori Pubblici e Urbanistica
U.O. 5.4 Strumenti Urbanistici

VARIANTE
AL REGOLAMENTO URBANISTICO
 Variante Quartieri Social S. Concordio - Area ex Gesam



DESTINAZIONI URBANISTICHE
URB 10

Elaborato
3

Estratto Stato Attuale

Scala 1:5000

Sindaco
Alessandro Tambellini
Assessore all'Urbanistica
Serena Mammini
Responsabile del Procedimento
Antonella Giannini
Garante dell'Informazione e della Partecipazione
Nicoletta Papanicolau

LEGENDA

AREE INTERESSATE DA FRAGILITA' AMBIENTALE

	LIMITE DI RISPETTO DI POZZI E SORGENTI	art. 16.2
	ATTIVITA' ESTRATTIVE	art. 21
	CAVE DISMESSE	art. 24
	AREE PER INTERVENTI DI REGIMAZIONE IDRAULICA	art. 22
	BIOTOPI	art. 23

AREE AGRICOLE E BOScate

	AREE AGRICOLE INFRAURBANE	art. 27.1
	AREE AGRICOLE PERIURBANE	art. 27.2
	AREE A PREVALENTE USO AGRICOLO	art. 27.3
	AREE AGRICOLE DI INTERESSE PAESAGGISTICO	art. 27.4
	AREE BOScate A COPERTURA FITTA	art. 29.1
	AREE BOScate A COPERTURA RADA	art. 29.2

PARCHI

	LIMITE PARCO	artt. 32, 33, 34, 35
	AREE SPECIFICHE DEL PARCO DEL SERCHIO	art. 35.5
	AREE DA DESTINARSI A VERDE	artt. 32.2, 33.2, 34.2, 35.2
	AREE DA MANTENERSI ALL'USO AGRICOLO	artt. 32.3, 34.3, 35.3
	PARCHEGGIO PARCO	art. 35.7
	PERCORSO PARCO	

EDIFICATO STORICO

	PERIMETRO CS (TAV. 1...8 artt. 47 - 89) E NM (ELABORATO NM - artt. 90 - 104)	
	EDIFICI STORICI	1 - pievi e chiese art. 39 4.1 - corti rurali integre art. 42.3 2 - altri complessi religiosi art. 40 4.2 - corti rurali parz. alterate art. 42.4 3 - ville storiche art. 41 4.3 - corti rurali alterate art. 42.5
	ALTRI EDIFICI STORICI	art. 43
	EDIFICI DI NUOVO REGIME	art. 44
	COMPLESSI CIVILI RILEVANTI	Maggiano art. 45 Carignano art. 46 bis Arliano art. 46 Seminario art. 46

AREE INSEDIATIVE

	AREE RESIDENZIALI (UI art. 105) (UR art. 106) (PM art. 107) (PL art. 108) (VU art. 109) (CU - OU - QU - DU art. 110)	
	AREE RESIDENZIALI IN TERRITORIO AGRICOLO (VC, OC, CC, QC, PP, SP art. 111)	
	AREE PRODUTTIVE RICONVERTIBILI (UI art. 113) (UR art. 114) (PM art. 115)	
	AREE PRODUTTIVE ISOLATE (P art. 116) (V - O - C - Q art. 117) (D art. 118)	
	AREE PRODUTTIVE CONCENTRATE (UR art. 119) (PM art. 120)	
	AREE PRODUTTIVE PASTIFICIO MENNUECCI A PONTE A MORIANO	art. 120 bis

	AREA EX STABILIMENTO BERTOLLI	art. 121
	AREE PRODUTTIVE PER LA DELOCALIZZAZIONE	art. 122
	AREE TERZIARIE	1 - commerciali art. 124 3 - ricettive art. 126 2 - direzionali art. 123 4 - distributori art. 125
	AREE A PARCO E PER IL GIOCO	art. 128
	AREE PER LO SPORT	art. 128
	ATTREZZATURE DI INTERESSE LOCALE (PC = art. 3.3.2.4.10)	art. 130
	ATTREZZATURE DI INTERESSE GENERALE	art. 131
	ATTREZZATURE FERROVIARIE	art. 131
	AREE PER PARCHEGGI PUBBLICI O DI USO PUBBLICO	art. 129
	FASCE DI RISPETTO STRADALE	art. 133
	AREE CIMITERIALI	art. 135
	LIMITE DI RISPETTO DEI CIMITERI	art. 135
	AREE PER IMPIANTI TECNOLOGICI	art. 136

AREE A PIANIFICAZIONE ATTUATIVA

	INTERVENTI SOGGETTI A PIANO ATTUATIVO	art. 138
	EX PROGETTI NORMA NON OGGETTO DI DECADENZA	art. 139
	EX PROGETTI NORMA DECADUTI E AREE OGGETTO DI PERDITA D'EFFICACIA	art. 140
	PARCO EST - DISCIPLINA PER GLI EDIFICI ESISTENTI NELLE AREE OGGETTO DI PERDITA D'EFFICACIA	art. 34.4
	AREA APEA - Parco urbano dell'innovazione ecosostenibile	art. 121
	INFRASTRUTTURE STRADALI DI ORIGINE STORICA	art. 132

	STAZIONI RADIO BASE
	PUNTI DI SCARICO DEI DEPURATORI


AREE OGGETTO DELLA PRESENTE VARIANTE

SUBSISTEMI TERRITORIALI

- U - L'AREA URBANA DI LUCCA
- P - LA PIANA DELL'INSEDIAMENTO DIFFUSO
- S - IL SERCHIO E IL SUO INTORNO AMBIENTALE
- V - IL FONDOVALLE ABITATO
- R - L'AREA DELLE VILLE LUCCHESE E IL LORO RETROTERRA
- M - I MONTI PISANI
- O - L'OLTRESERCHIO DI PIANURA
- C - L'OLTRESERCHIO DI COLLINA
- Q - LE COLLINE DEL QUIESA
- F - IL CONTRAFFORTE COLLINARE DEL FIUME
- B - LA BRANCOLERIA
- D - LA DORSALE DI MONTE MORAGLIO

AMBITI INSEDIATIVI

- I - DELLA CITTA' INTORNO ALLE MURA
- R - DELLA CITTA' RECENTE COMPATTA
- L - DELLA CITTA' LINEARE
- M - PONTE A MORIANO
- O - DI BORDO DELLA PIANURA: IL PARCO DELL'OZZERI
- E - DI BORDO DELLA PIANURA: IL PARCO EST
- S - DI BORDO DELLA PIANURA: IL SERCHIO
- U - DEGLI INSEDIAMENTI SUBURBANI COLLINARI
- P - DEGLI INSEDIAMENTI IN ZONE AGRICOLE DI PIANURA
- C - DEGLI INSEDIAMENTI IN ZONE AGRICOLE DI COLLINA

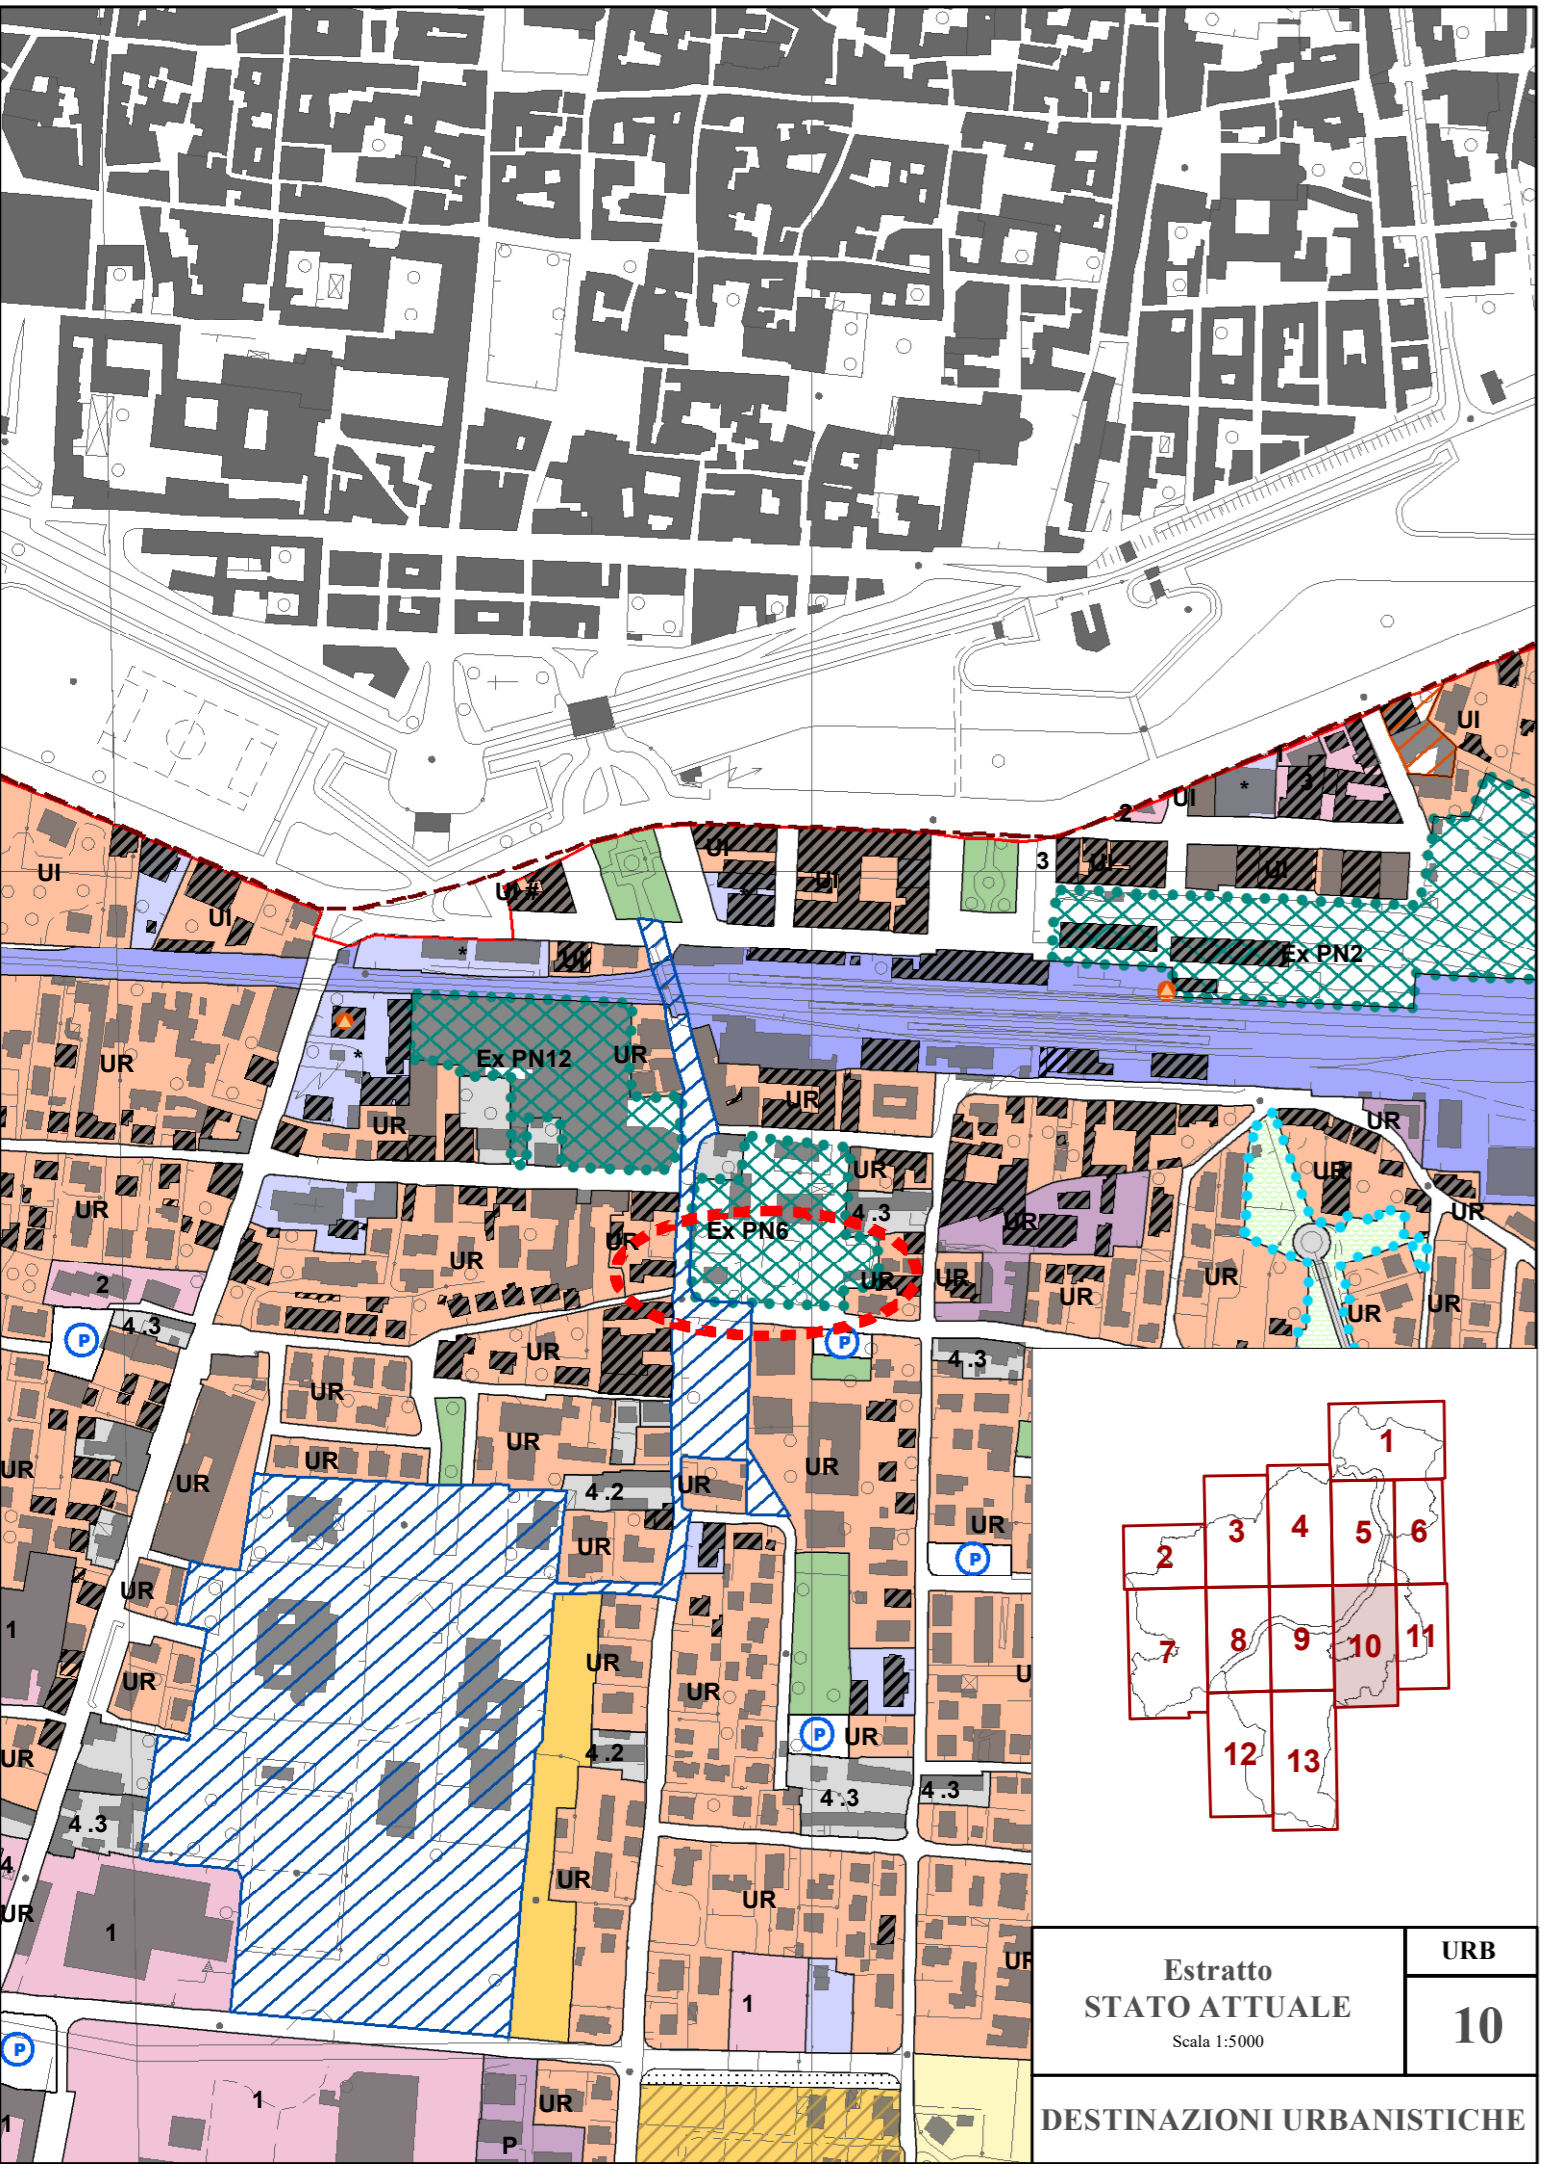

Estratto
STATO ATTUALE
Scala 1:5000

URB
10

DESTINAZIONI URBANISTICHE