


ARTICOLAZIONE DELL'AMBITO DI INTERVENTO_1:1000
PLANIMETRIA STATO ATTUALE

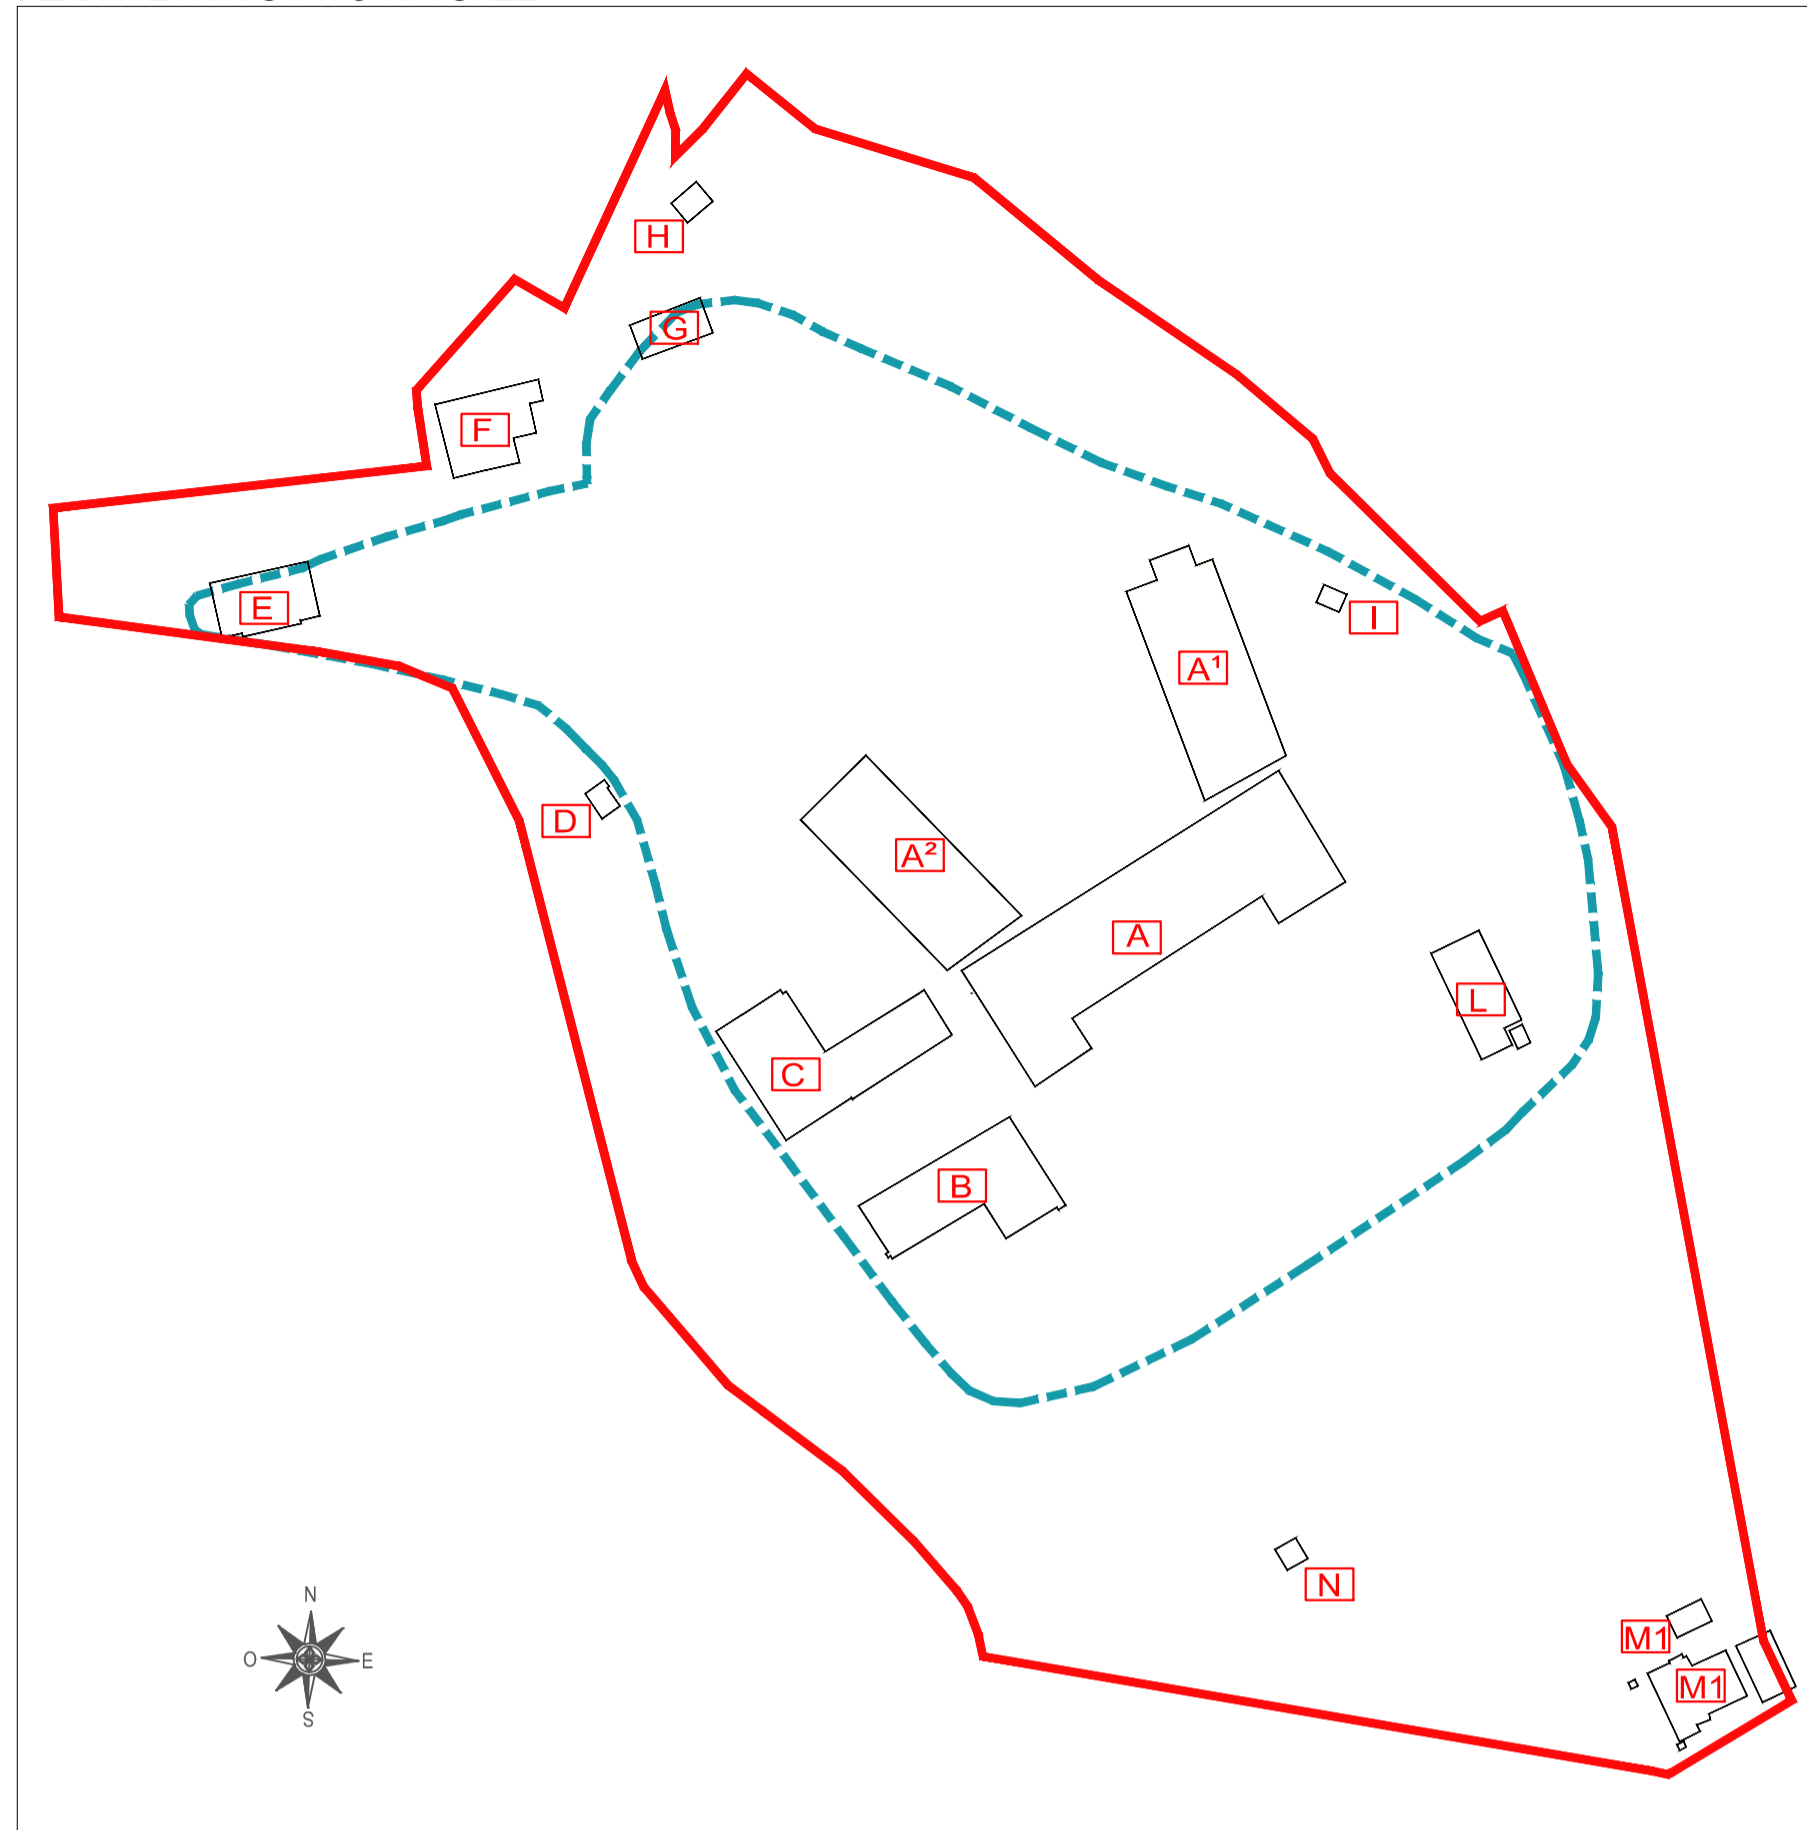

Legenda:

- EDIFICI ESISTENTI (A-A1-A2-B-C-D-E-F-G-H-I-L-M-M1-N)
- PERIMETRO INDIVIDUATO DA R.U. APPROVATO CON DELIBERA CC 19/2012
- PERIMETRO AMBITO DI ATTUAZIONE

Legenda Edifici Stato Attuale:

- A LA VILLA
- A1 ALA EST
- A2 ALA OVEST
- B EX RESIDENZA ASSISTITA
- C CAPPELLA E RESIDENZE
- D PIATTAFORMA IN CLS
- E PORTINERIA
- F EX SPACCIO/BAR
- G EX OBITORIO
- L CENTRALE TERMICA
- M1 DEPURATORE
- H I I N MANUFATTI ACCESSORI


ARTICOLAZIONE DELL'AMBITO IN UNITA' DI INTERVENTO_1:1000
PLANIMETRIA STATO MODIFICATO



Legenda:

- PERIMETRO AMBITO DI ATTUAZIONE
- AREE DI INTERVENTO (A B C E F L V)
- UNITA' MINIME DI INTERVENTO (A1 A2 A3 A4 A5 B B1 C C1 C2 E1 F1 L1 V1 V2 V3 V4)

ARTICOLAZIONE DEGLI INTERVENTI EDILIZI_1:1000

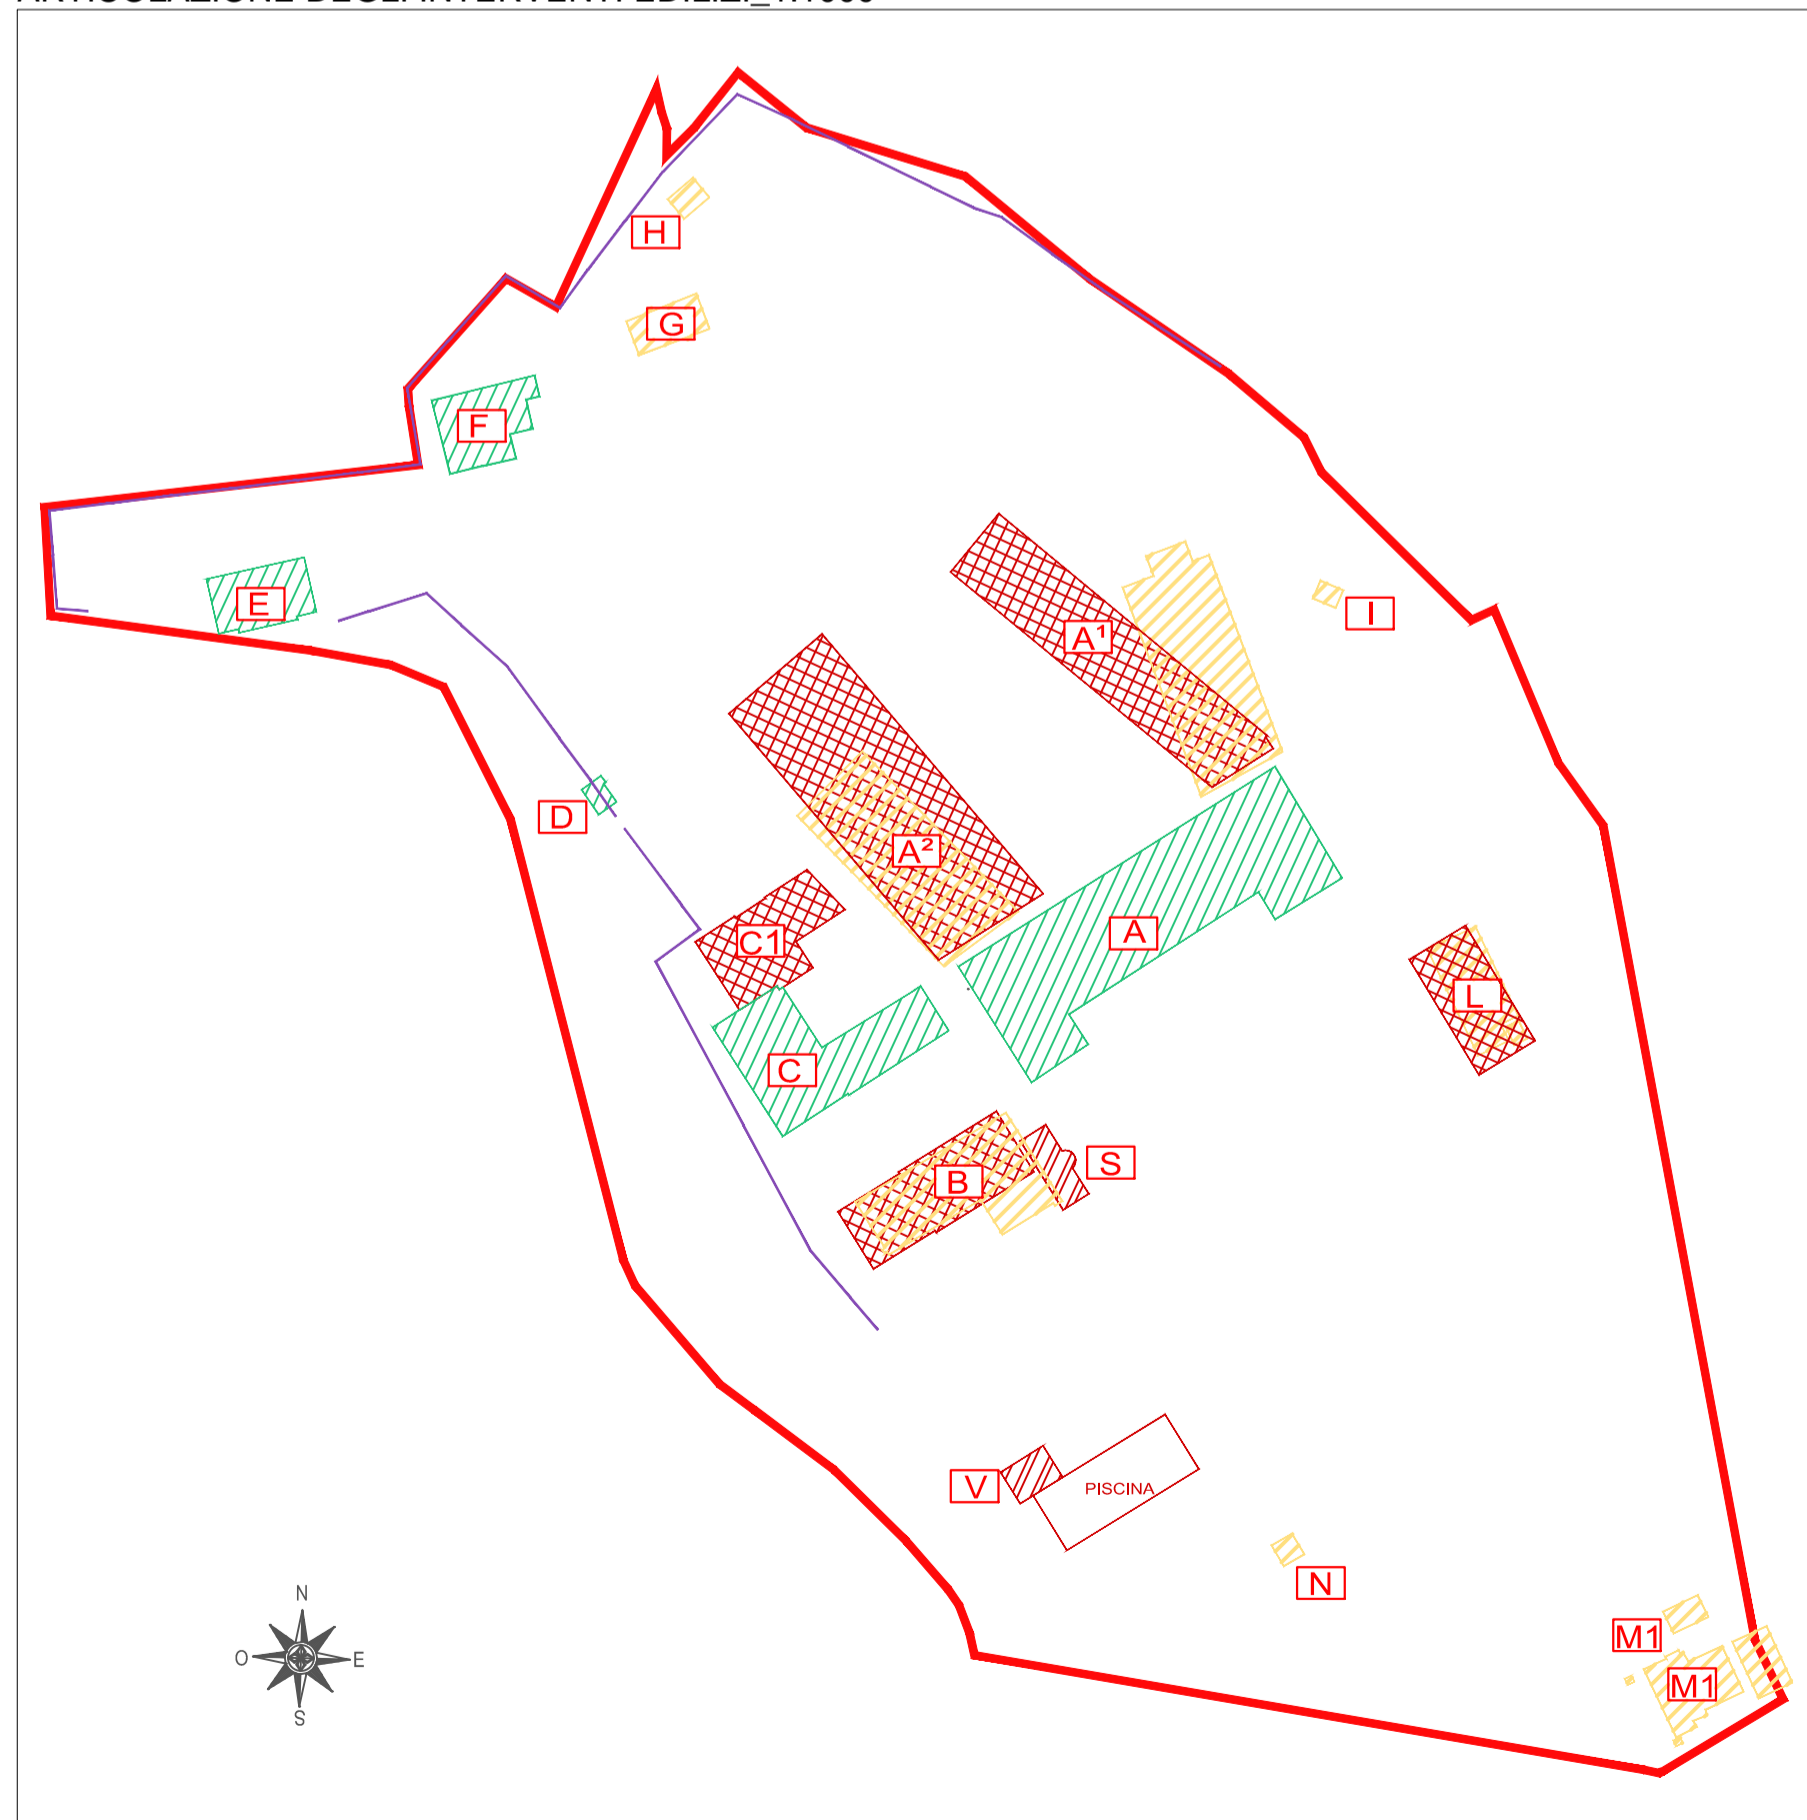

Legenda:

- EDIFICI DA DEMOLIRE (A1-A2-B-G-H-I-L-M-M1-N)
- EDIFICI E ALTRI MANUFATTI DA RECUPERARE CON INTERVENTI DI RESTAURO E/O RISTRUTTURAZIONE EDILIZIA CONSERVATIVA (A-C-D-E-F)
- EDIFICI DI NUOVA COSTRUZIONE DERIVANTI DA INTERVENTI DI RISTRUTTURAZIONE EDILIZIA RICOSTRUTTIVA E/O SOSTITUZIONE EDILIZIA: EDIFICI FUORITERRA (B-C1) E EDIFICI SEMINTERRATI (A1-A2-L)
- EDIFICI DI NUOVA COSTRUZIONE DERIVANTI DA INTERVENTI DI RISTRUTTURAZIONE EDILIZIA RICOSTRUTTIVA E/O SOSTITUZIONE EDILIZIA: EDIFICI INTERRATI (S-V)
- EDIFICI DI NUOVA COSTRUZIONE DERIVANTI DA INTERVENTI DI RISTRUTTURAZIONE EDILIZIA RICOSTRUTTIVA E/O SOSTITUZIONE EDILIZIA: ATTREZZATURE SPORTIVE (piscina)
- RECINZIONE ESISTENTE
- PERIMETRO AMBITO DI ATTUAZIONE

COMUNE DI LUCCA PIANO ATTUATIVO Ex Ospedale di Carignano - Il Sanatorio



Spazio riservato al Comune:

Committente:
- Dmitry Borisovich Bosov
143084 - Federazione Russa - Regione di Mosca - Rione Odintsovo
Villaggio Usovo, Via Tenistaya 3

Arch. Bolko von Schweinichen e Arch. Livio De Carlo con Arch. Fabrizio Milesi
Via dell'Ortone 2, Firenze - tel. 055 \ 234.61.52 - fax. 055 \ 248.08.97
e-mail: bolkovs@gmail.com e-mail: liviodec@gmail.com

Dati Catastali: N.C.T. del Comune di Lucca
Foglio 87, part. 198

Articolazione dell'ambito di Attuazione
Aree e Unità Minime d'Intervento
REVISIONE INTEGRAZIONI
PER IL PIANO ATTUATIVO

TAV. n° PA5

Planimetrie scala 1:1000

data	31.07.2017
A	1.08.2017
B	2.08.2017
C	3.08.2017
D	16.05.2018
E	
F	
G	

nome file:

E' vietato qualsiasi riproduzione, anche parziale, senza previa autorizzazione di Arch. Bolko Von Schweinichen e/o Arch. Livio De Carlo.