CITTÀ DI LUCCA

Settore 5 "Lavori pubblici e Urbanistica"

REALIZZAZIONE DI MOBILITÀ SOSTENIBILE TRA VIA PALMIRO TOGLIATTI E VIALE GAETANO LUPORINI CON INSERIMENTO DI PISTA CICLOPEDONALE E MARCIAPIEDI

POR FESR 2014-2020 – ASSE IV URBANO - CUP J61B20000120006

PROGETTO ESECUTIVO

Il Dirigente
Ing. Antonella Giannini

Il R.U.P.
Ing. Andrea Biggi

COLLABORATORE
Ing. Francesca Guidotti

LOCALITA' VIA PALMIRO TOGLIATTI
VIALE GAETANO LUPORINI
S.ANNA

ELABORATO STATO ATTUALE

TAVOLA 3

SA_P03_r0

DATA MAGGIO 2021

SCALA 1:500

RIF. PRATICA

PROGETTISTA ANDREA CESARETTI ARCHITETTO
via pisana n.479 - 55100 lucca
cell. : 3268260934
andrea.cesaretti@virgilio.it
cesaretti.andrea@pec.archiworlducca.it
P. Iva: 01858130469
c.f.: CSR NDR 67 R05 E 715O
ORD ARCH LU 551

Via S. Girolamo, 32 - Palazzo Pancrazi - 55100 Lucca
tel. 0583/14422 fax 0583/442014

RIF. FILE Ing.28.1.2 elaborati grafici p.t. 01-2021
© Vietato a proprietà di questo disegno con diritto di divulgarlo a terzi o riprodurlo per intero o parzialmente senza nostra preventiva autorizzazione scritta.

LEGENDA

RACCOLTA ACQUE METEORICHE

BL BOCCA DI LUPO

e BL - Esistente

gr GRIGLIA

e - GR - Esistente

PALO PUBBLICA ILLUMINAZIONE

e - PL - Esistente

legenda riguardante lo stato attuale
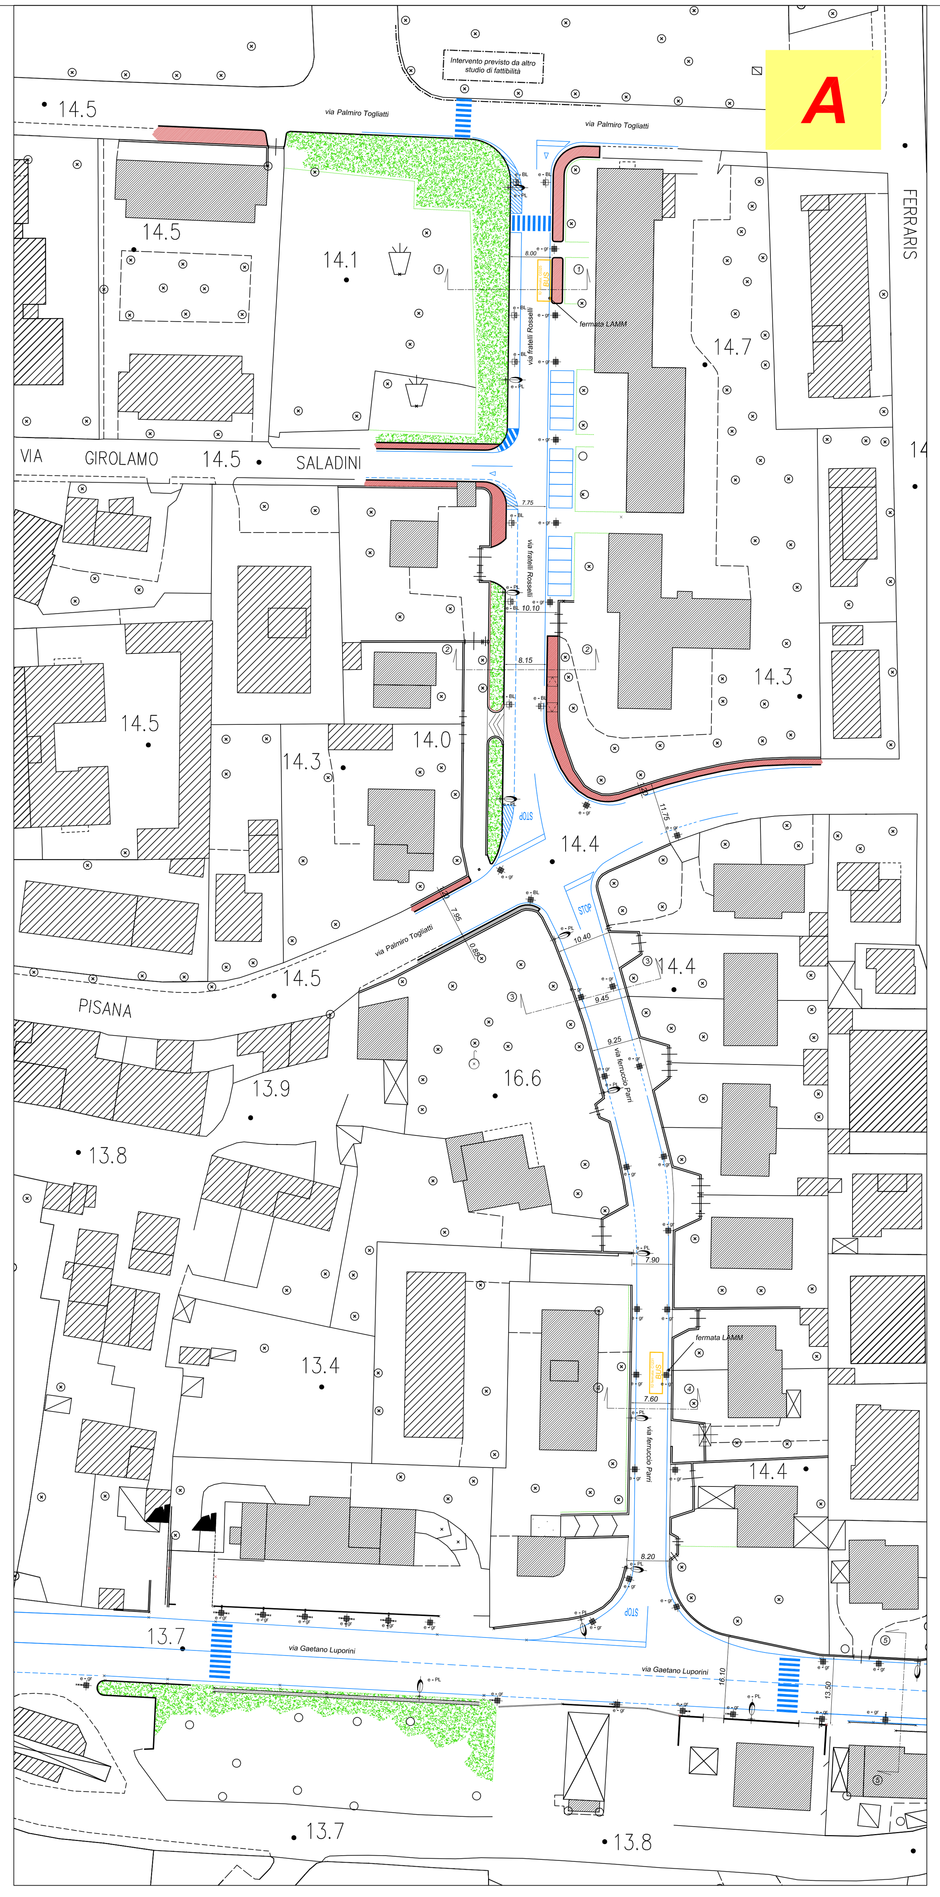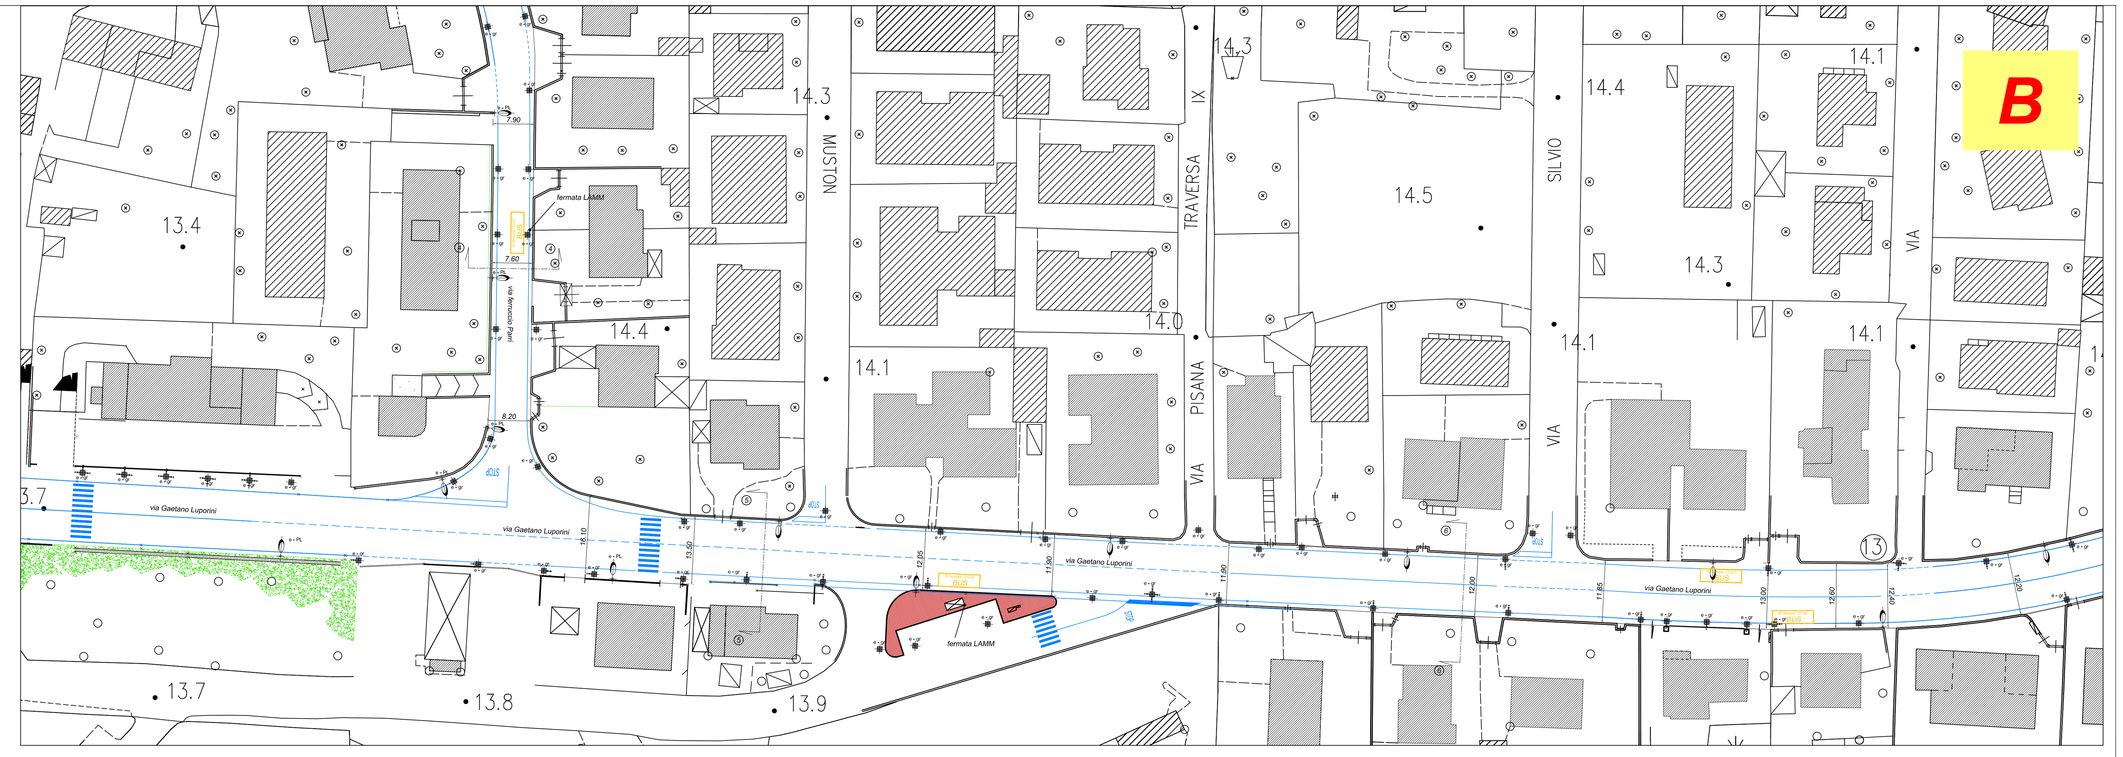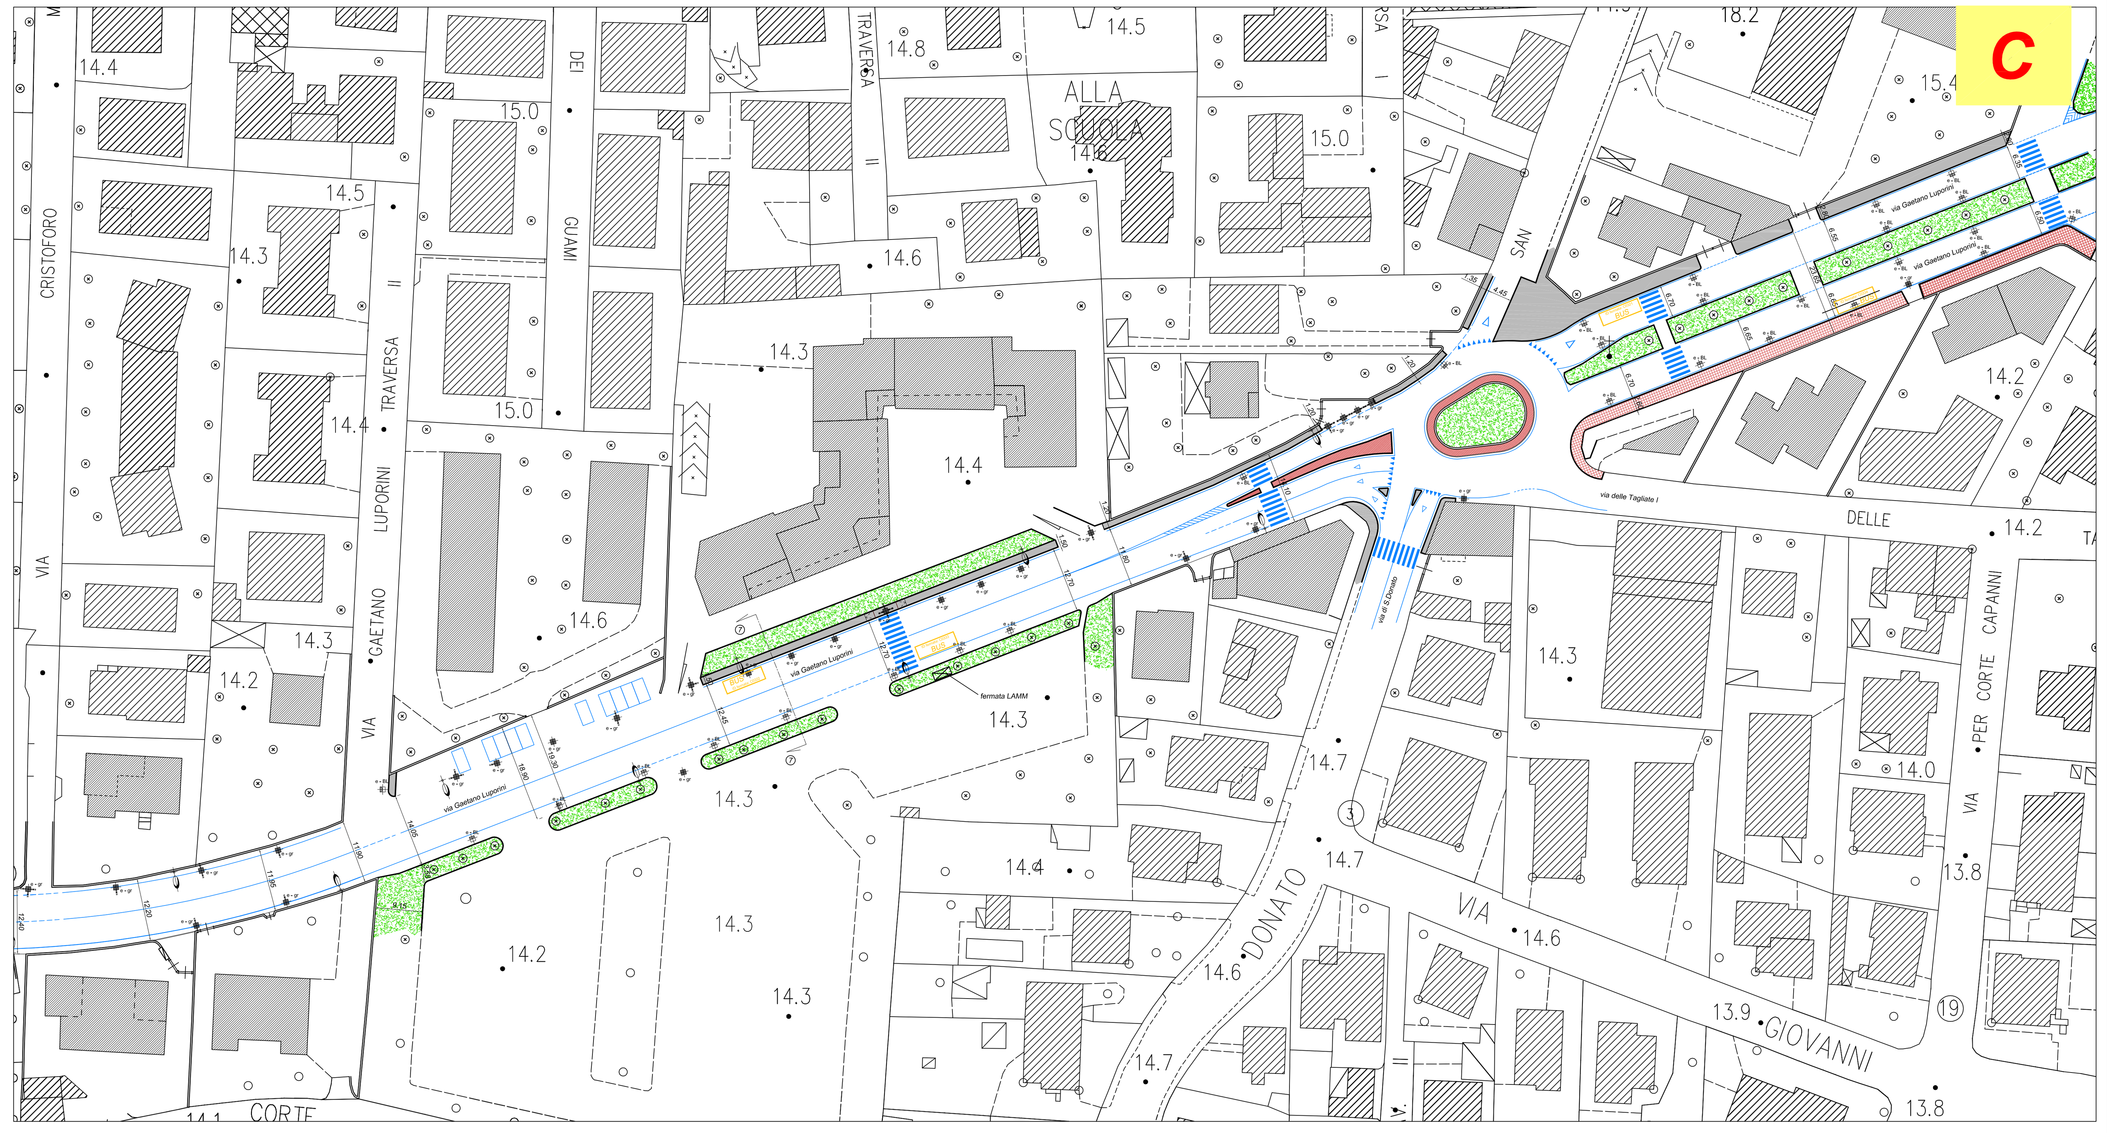
- marciapiedi con autobloccanti
- marciapiedi con mattonelle di cemento
- marciapiedi in cemento (cls)
- marciapiedi in asfalto
- segnaletica attuale