



ESTRATTO CARTA TECNICA REGIONALE - AREA DI VARIANTE
Scala 1:2000

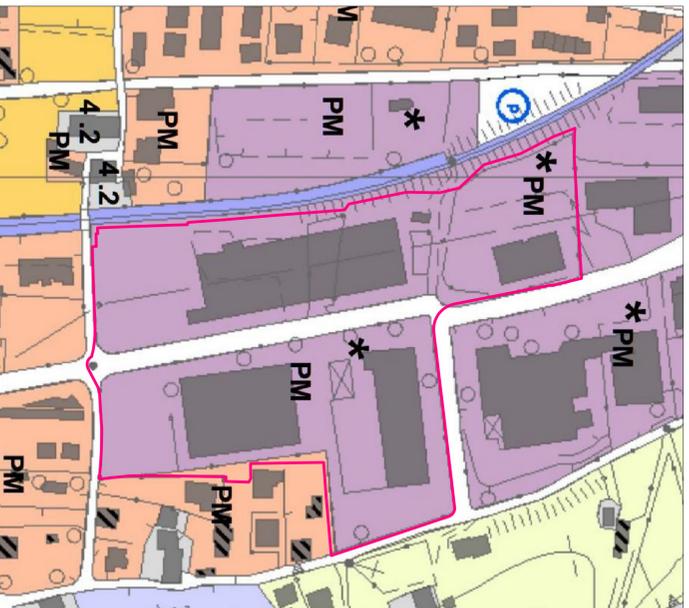

ESTRATTO REGOLAMENTO URBANISTICO TAV. URB. 5 - AREA DI VARIANTE
Scala 1:2000

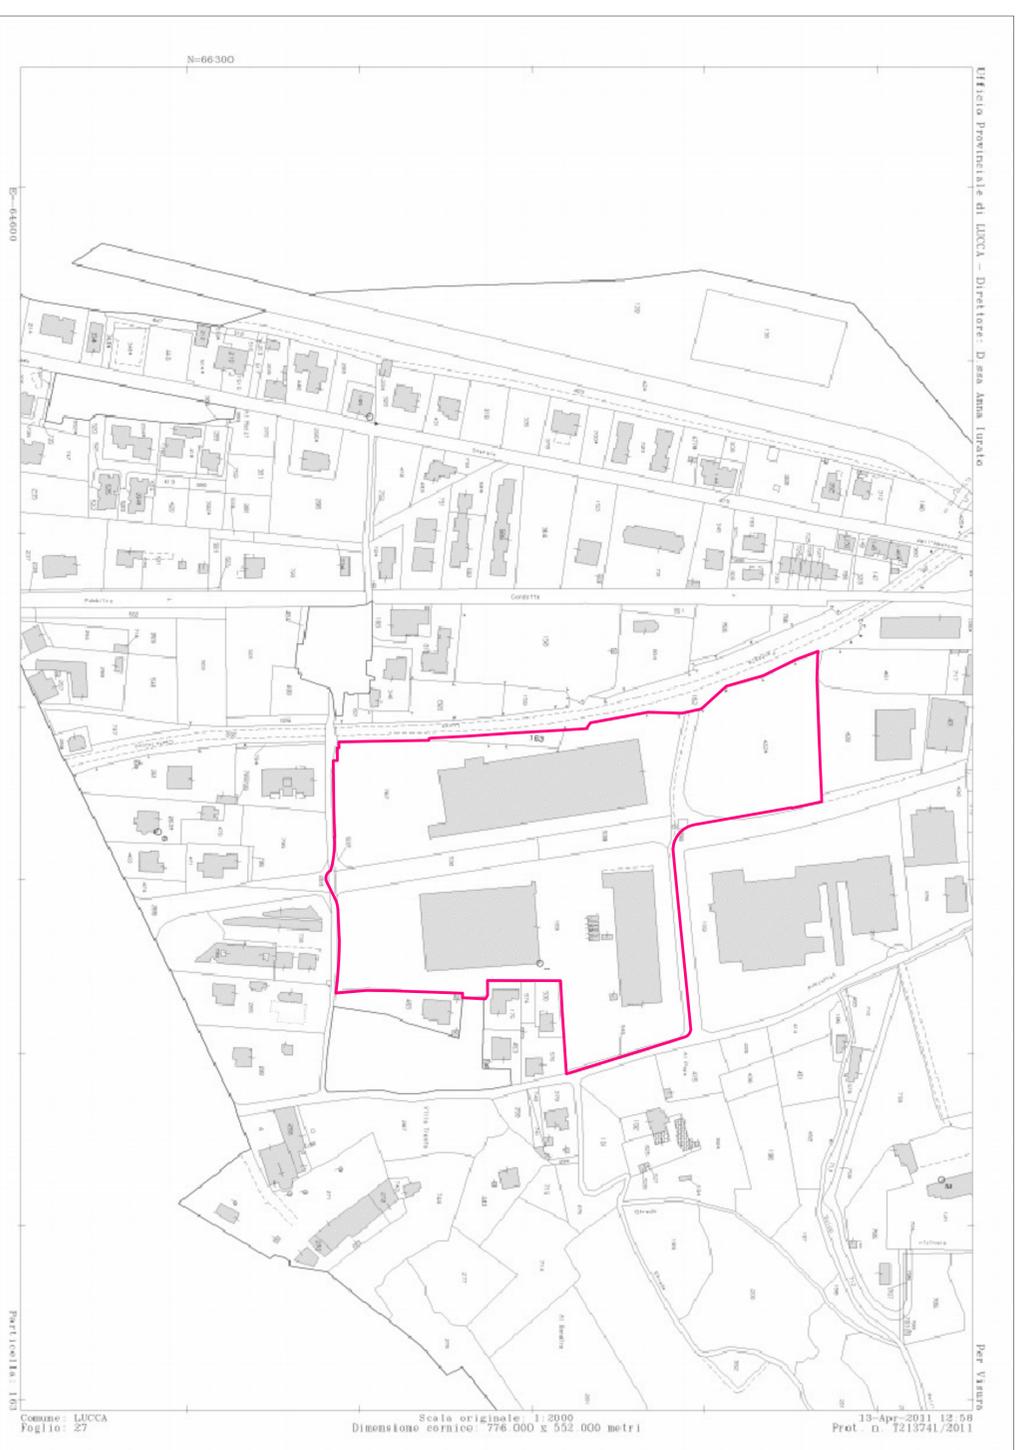

ESTRATTO PLANIMETRIA CATASTALE - AREA DI VARIANTE
Scala 1:2000

SUPERFICIE LOTTO DI VARIANTE = 39460 m²
(rilevata graficamente)

COMUNE DI LUCCA



PASTIFICIO MENNUCCI S.p.A.
Località Ponte a Moriano Via E. Balestrieri - Lucca

PROGETTO PER LA RIORGANIZZAZIONE AZIENDALE
DEL PASTIFICIO MENNUCCI S.p.A.
DI PONTE A MORIANO
(Procedura ai sensi dell'art. 7 e 8 D.P.R. 160/2010 S.U.A.P.)

PROGETTISTA

ANDREA CARMASSI INGEGNERE

Via dei Pini, 340 San Marco 55100 LUCCA
Tel. / Fax 0583 493907 e-mail a.carmassi@ibero.it

Titolo e firma

ELABORATO
STATO ATTUALE - ESTRATTO CARTA TECNICA REGIONALE,
REGOLAMENTO URBANISTICO E PLANIMETRIA CATASTALE

Scala 1:2000

Data 25 Agosto 2014

0 - A - 0 0 2 - 0 0