




PROSPETTO NORD  
Scala 1:100

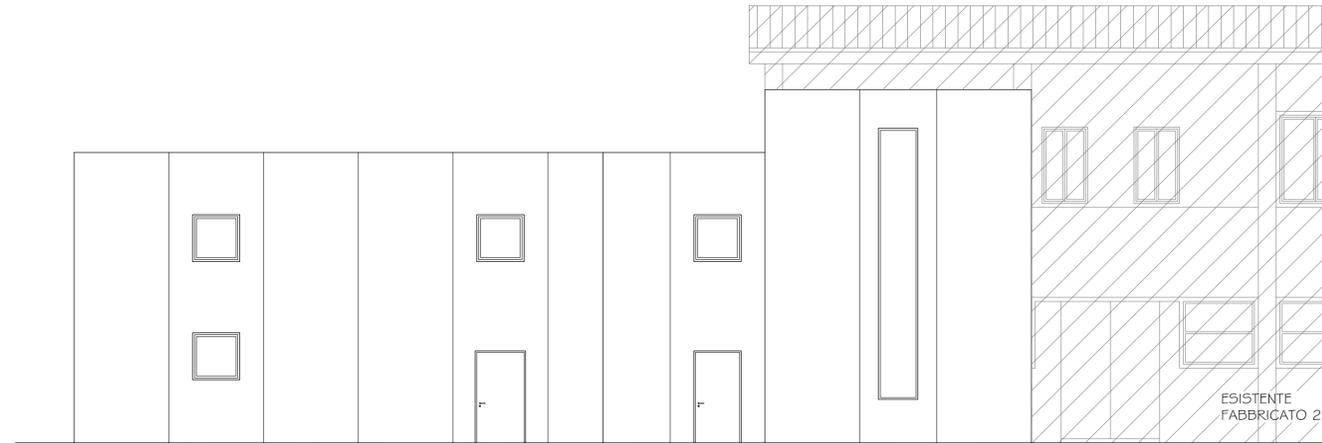


PROSPETTO OVEST  
Scala 1:100

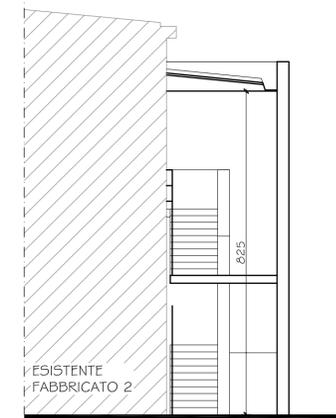


SEZIONE B-B  
Scala 1:100

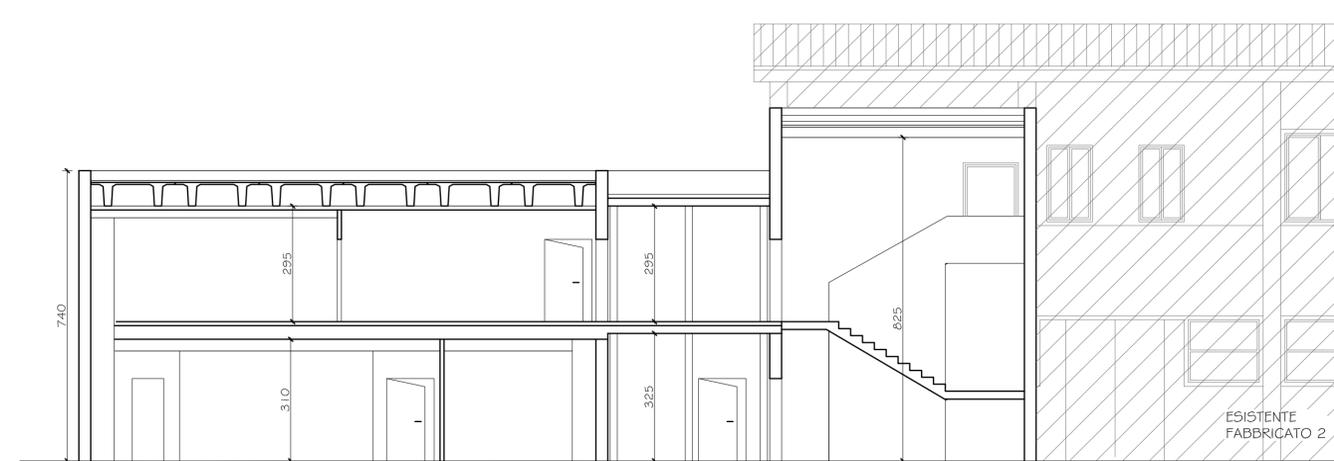

SEZIONE A-A  
Scala 1:100

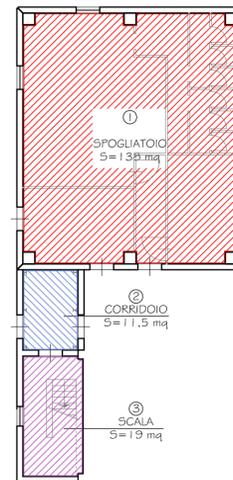

CALCOLO DEL VOLUME  
PIANO TERRA  
Scala 1:200

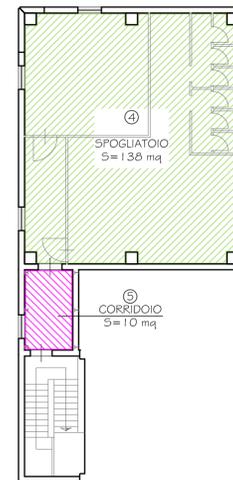

PIANO PRIMO  
Scala 1:200

CALCOLO VOLUME FABBRICATO 2			
DESCRIZIONE	SUPERFICIE (m²)	ALTEZZA (m)	VOLUME (m³)
① SPOGLIATOIO	138	3,1	428
② CORRIDOIO	11,5	3,25	37,5
③ SCALA	19	8,25	157
④ SPOGLIATOIO	138	2,95	407
⑤ CORRIDOIO	10	2,95	29,5
VOLUME TOTALE DI NUOVA COSTRUZIONE			1059

COMUNE DI LUCCA



PASTIFICIO MENNUCCI S.p.A.  
Località Ponte a Moriano Via E. Balestrini - Lucca

PROGETTO PER LA RIORGANIZZAZIONE AZIENDALE  
DEL PASTIFICIO MENNUCCI S.p.A.  
DI PONTE A MORIANO

(Procedura ai sensi dell'art.7 e 8 D.P.R. 160/2010 S.U.A.P.)

PROGETTISTA

ANDREA CARMASSI INGEGNERE

Via dei Bichi, 340 San Marco 55100 LUCCA  
Tel. / Fax 0583 493807 e-mail a.carmassi@libero.it

Timbro e firma

ELABORATO

STATO DI PROGETTO - FABBRICATO B  
PROSPETTI, SEZIONI E CALCOLO DEL VOLUME

Scala 1:100 1:200

Data 25 Agosto 2014

3-A-002-00