

CALCOLO DEL VOLUME  
Scala 1 : 200

CALCOLO VOLUMI FABBRICATO 2				
DESCRIZIONE	SUPERFICIE (m²)	ALTEZZA (m)	VOLUME (m³)	
FABBRICATO SILOS	326	1,5	4890	
TETTOIA	34	6,5	221	
VOLUME TOTALE DI NUOVA COSTRUZIONE			5111	

COMUNE DI LUCCA



PASTIFICIO MENNUCCI S.p.A.  
Località Ponte a Morano Via E. Balleshren - Lucca

PROGETTO PER LA RIORGANIZZAZIONE AZIENDALE  
DEL PASTIFICIO MENNUCCI S.p.A.  
DI PONTE A MORIANO  
(Procedura ai sensi dell'art. 7 e 8 D.P.R. 1/501/2010 S.U.A.P.)


PROGETTISTA  
**ANDREA CARMASSI INGEGNERE**  
Via dei Buchi, 340 San Marco 55100 LUCCA  
Tel. / Fax 0583 493807 e-mail a.carmassi@libero.it  
Timbro e firma

ELABORATO  
STATO DI PROGETTO - FABBRICATO C  
PIANTE, SEZIONI E CALCOLO DEL VOLUME


Scala 1 : 200 1 : 100  
Data 25 Agosto 2014

4-A-001-00

PIANTA  
Scala 1 : 100

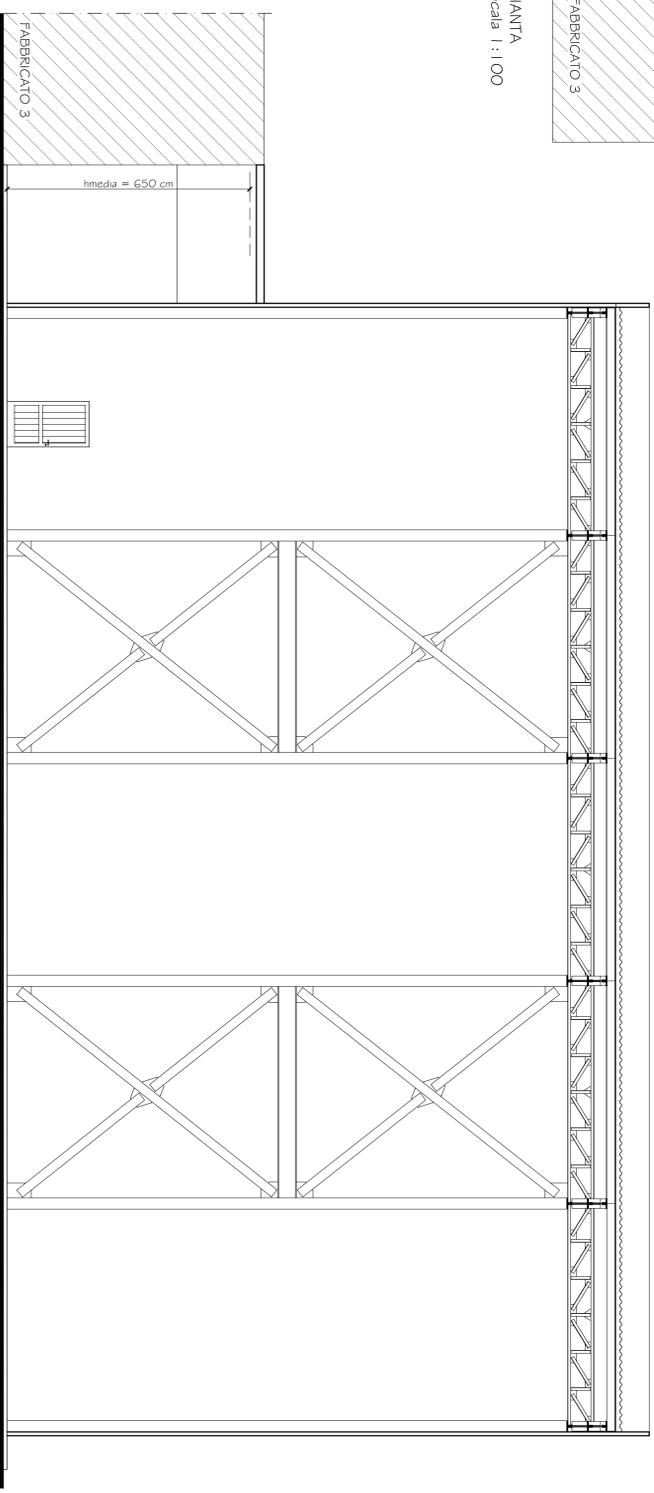

SEZIONE A-A  
Scala 1 : 100

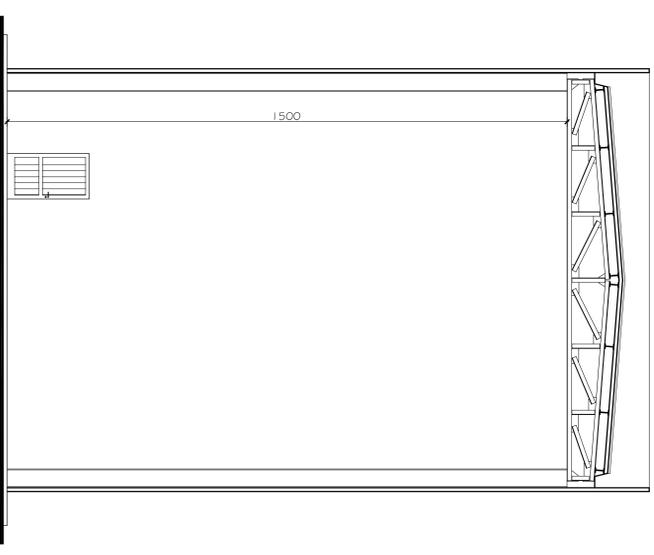

SEZIONE B-B  
Scala 1 : 100