




PROSPETTO EST  
Scala 1 : 100

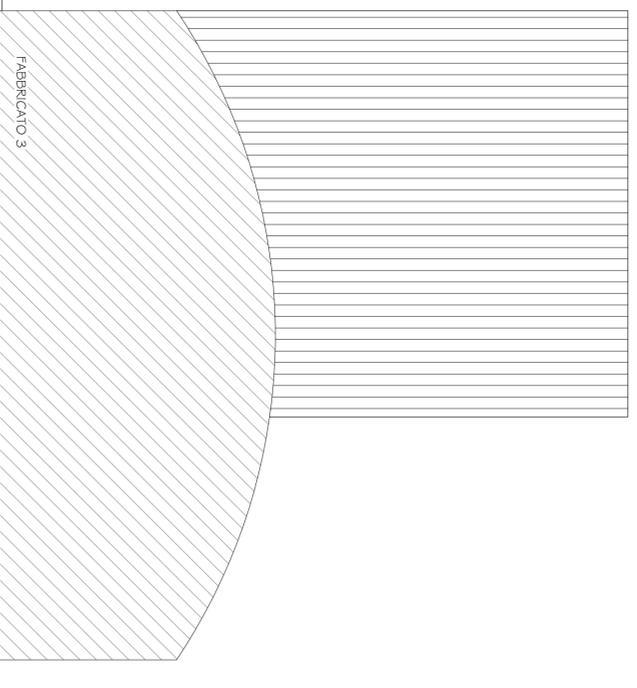

PROSPETTO NORD  
Scala 1 : 100

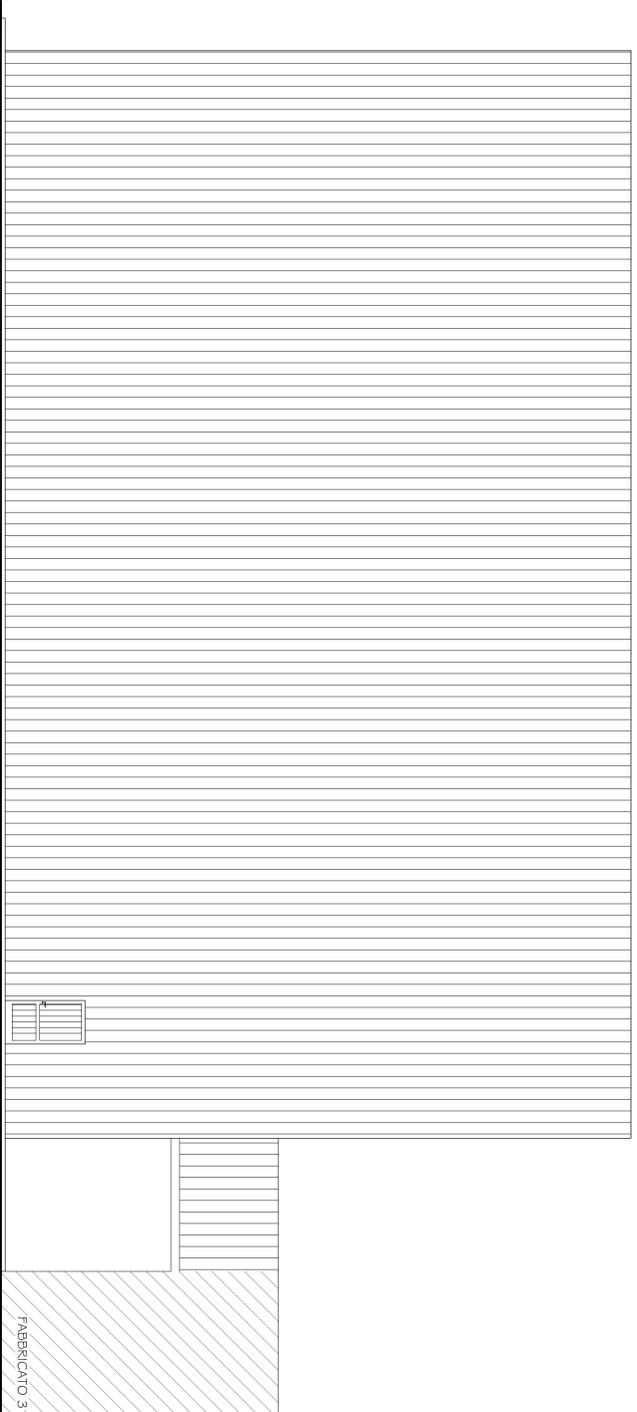

PROSPETTO OVEST  
Scala 1 : 100

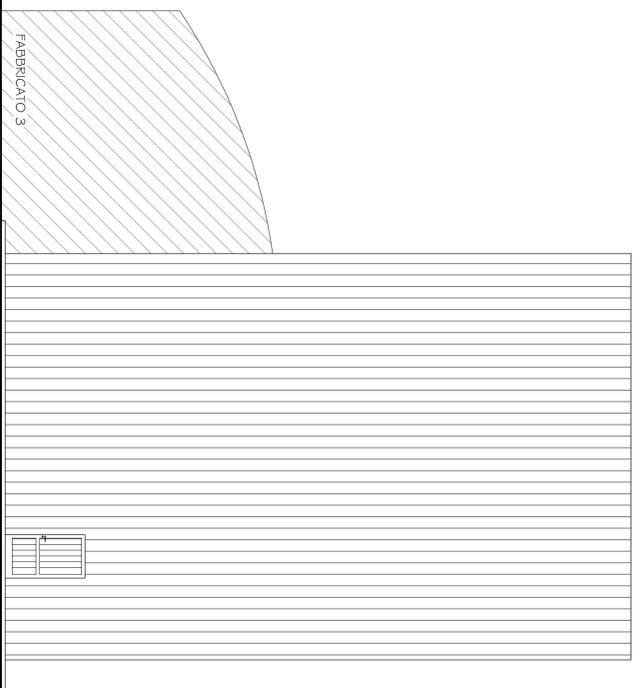

PROSPETTO SUD  
Scala 1 : 100

COMUNE DI LUCCA

**MENNUCCI**  
PASTIFICIO MENNUCCI S.p.A.  
Località Ponte a Moriano Via E. Bacistrini - Lucca

PROGETTO PER LA RIORGANIZZAZIONE AZIENDALE  
DEL PASTIFICIO MENNUCCI S.p.A.  
DI PONTE A MORIANO  
(Procedura ai sensi dell'art. 7 e 8 D.P.R. 160/2010 S.U.A.P.)

PROGETTISTA  
ANDREA CARMASSI INGEGNERE  
Via dei Bichi, 340 San Marco 55100 LUCCA  
Tel. / Fax 0583 493607 e-mail a.carmassi@libero.it

ELABORATO  
STATO DI PROGETTO - FABBRICATO C  
PROSPETTI

Scala 1 : 100  
Data 25 Agosto 2014

4 - A - 002 - 00