CITTÀ DI LUCCA
Settore Dipartimentale C - Sicurezza, Mobilità e Protezione Civile
U.O. C1 - Traffico

PROGETTAZIONE DI ZONE 30
IN ALCUNE AREE
DELLA PERIFERIA URBANA

PLANIMETRIA GENERALE

Tav. 3 - SAN FILIPPO

Luglio 2020

Via S. Giustina, 11 - Palazzo Pretorio - 55100 Lucca
tel. 0583-1422 fax 0583-442214

Comune di Lucca

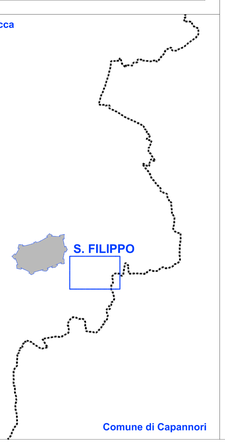
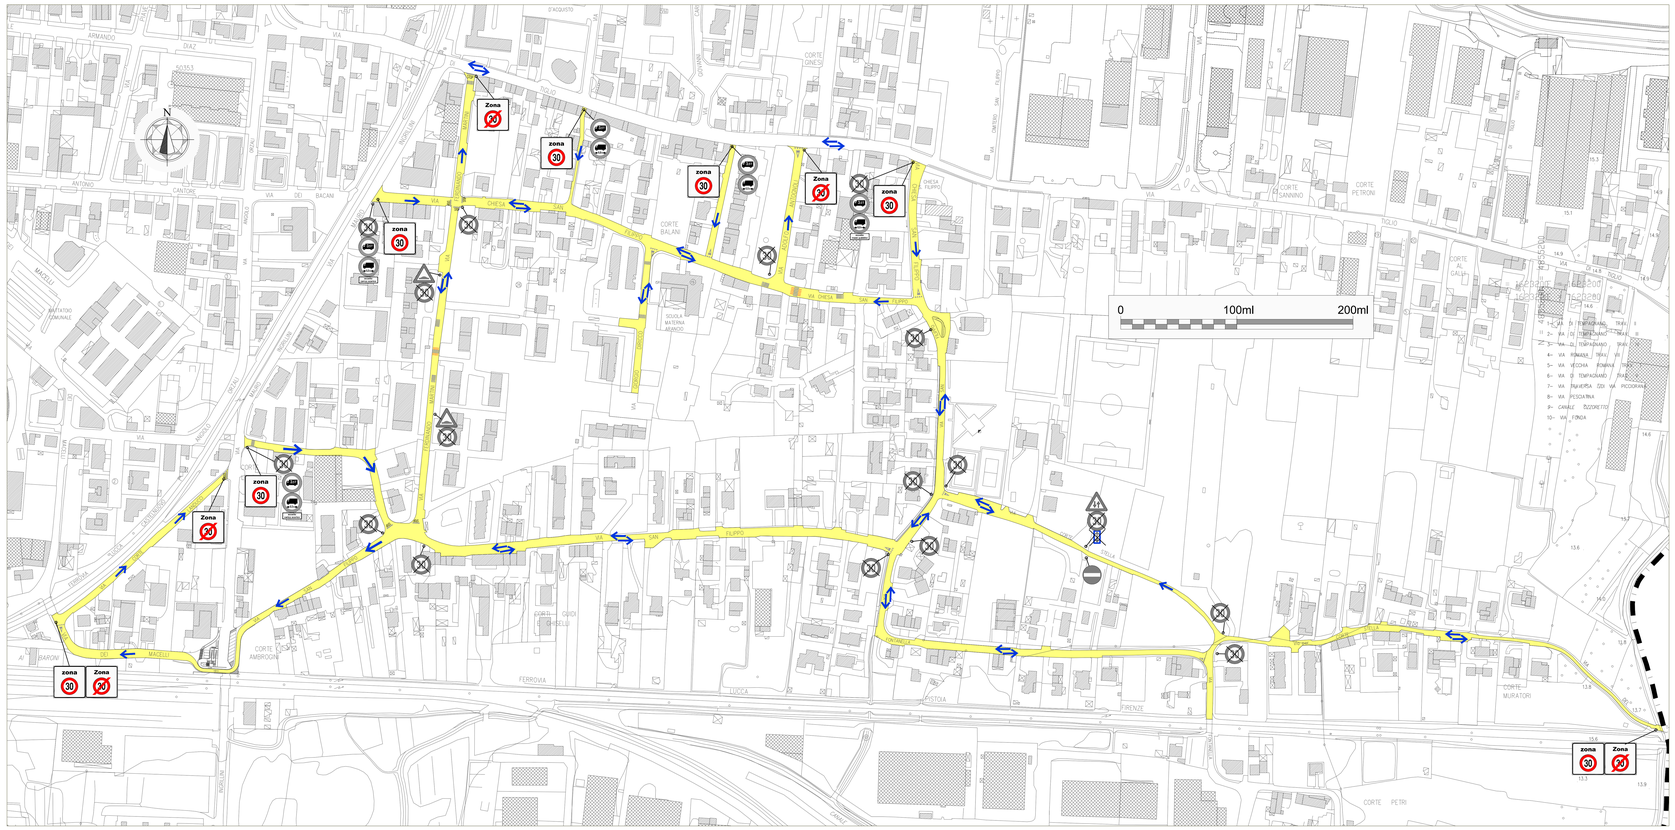
Comune di Capannori