CITTÀ DI LUCCA

Settore Dipartimentale C - Sicurezza, Mobilità e Protezione Civile

U.O. C 3 - Traffico

PROGETTAZIONE DI ZONE 30 IN ALCUNE AREE DELLA PERIFERIA URBANA

PLANIMETRIA GENERALE

Tav. 4 - ARANCIO SUD

Luglio 2020

Via S. Giustina, 32 - Palazzo Parensi - 55100 Lucca
tel. 0583/4422 fax 0583/442014
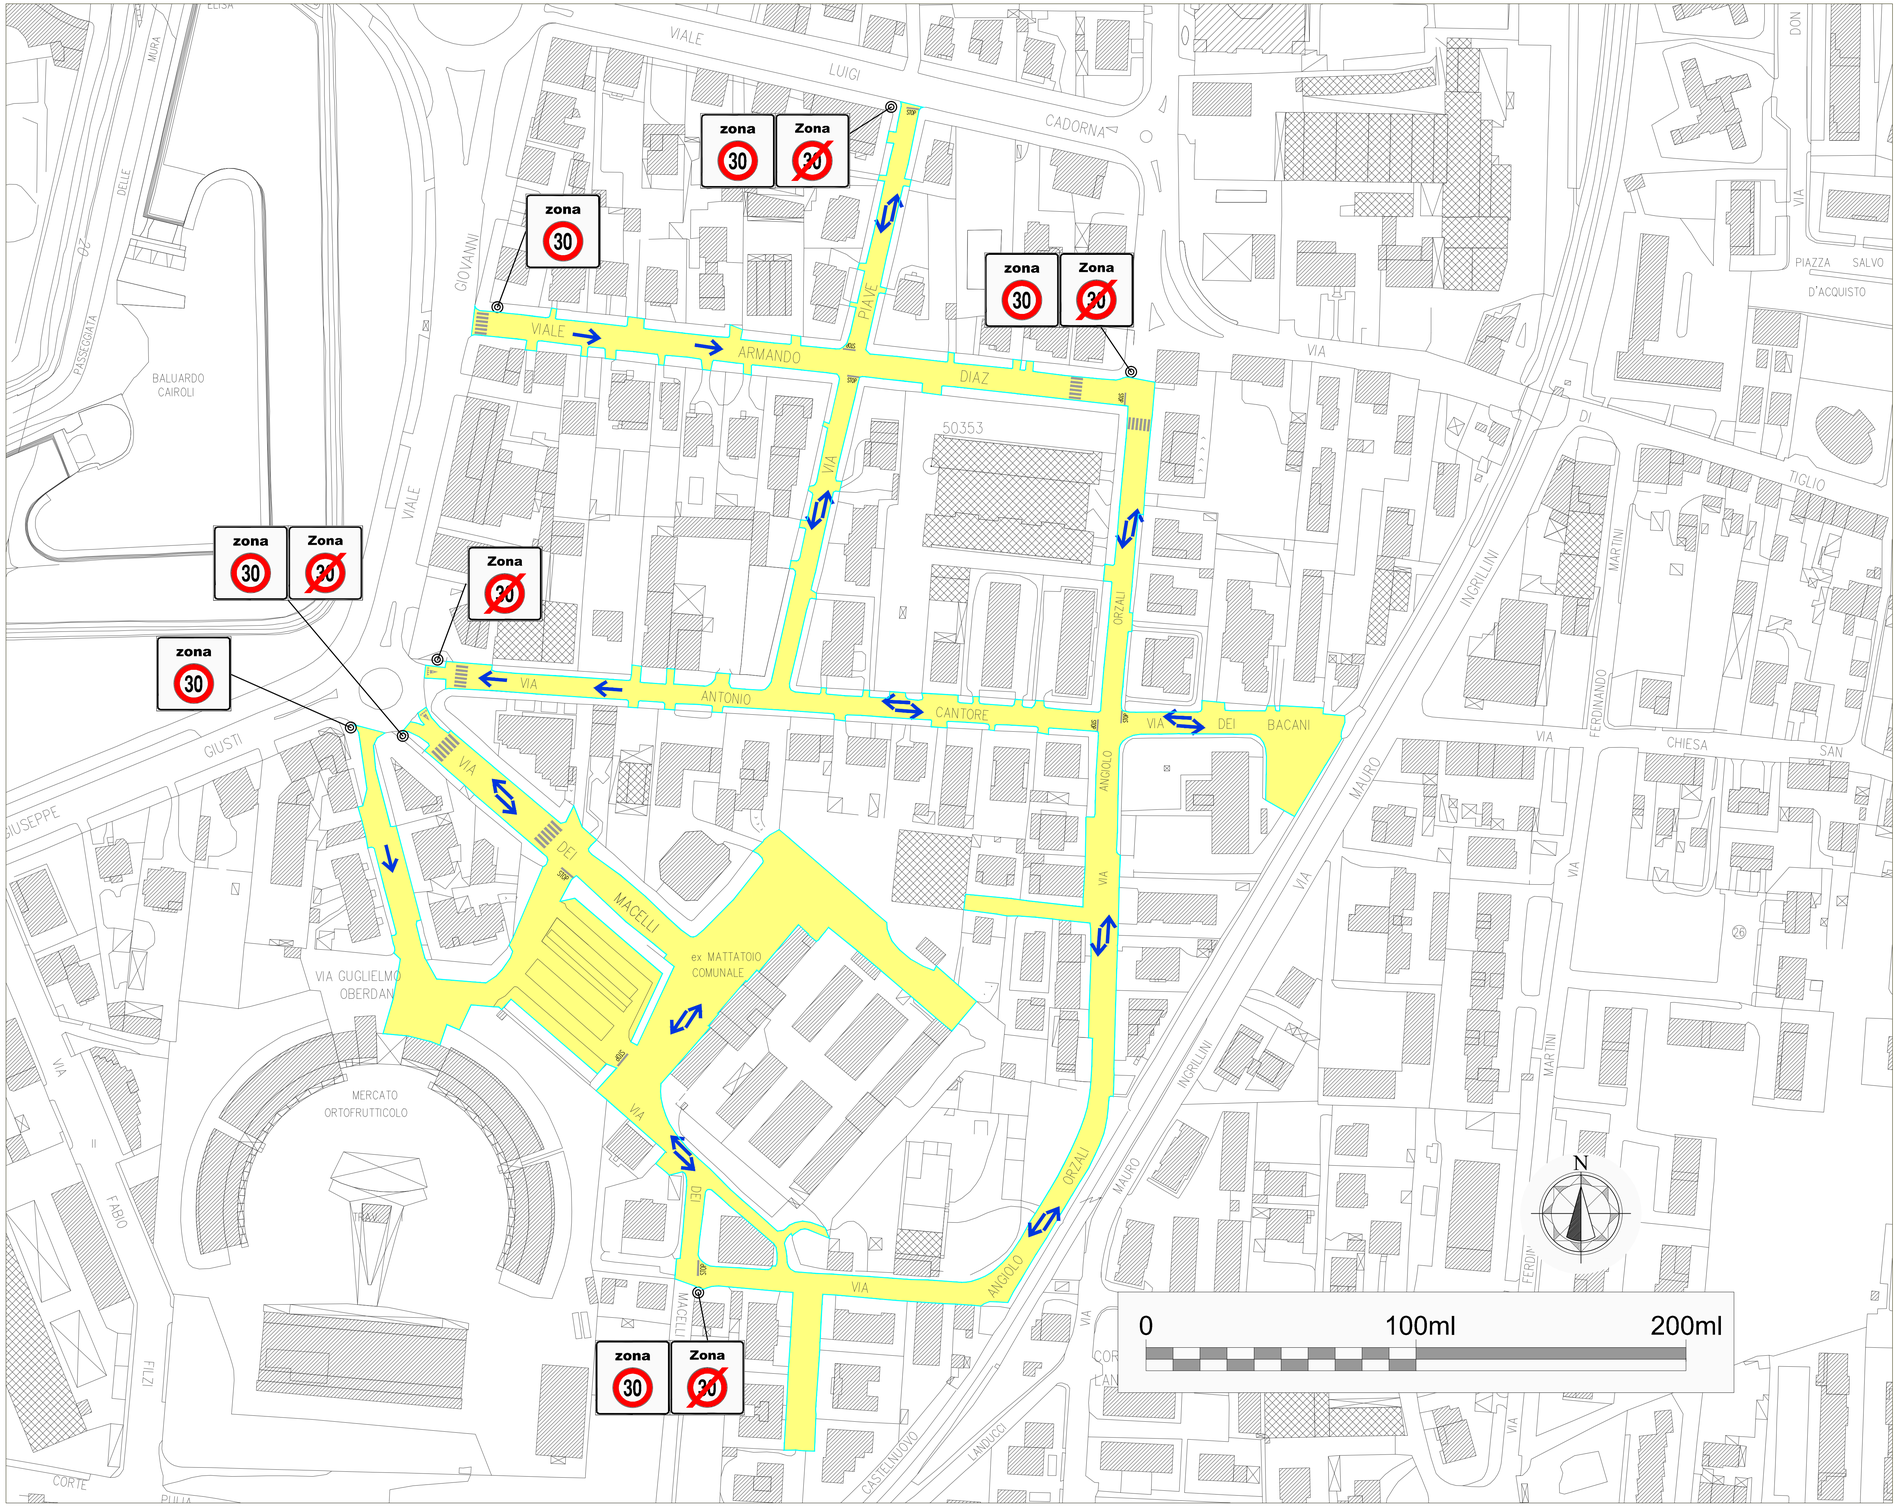
Comune di Lucca