


# COROGRAFIA GENERALE TRACCIATO B - VIA VECCHIA PESCIATINA - VIALE CASTRACANI

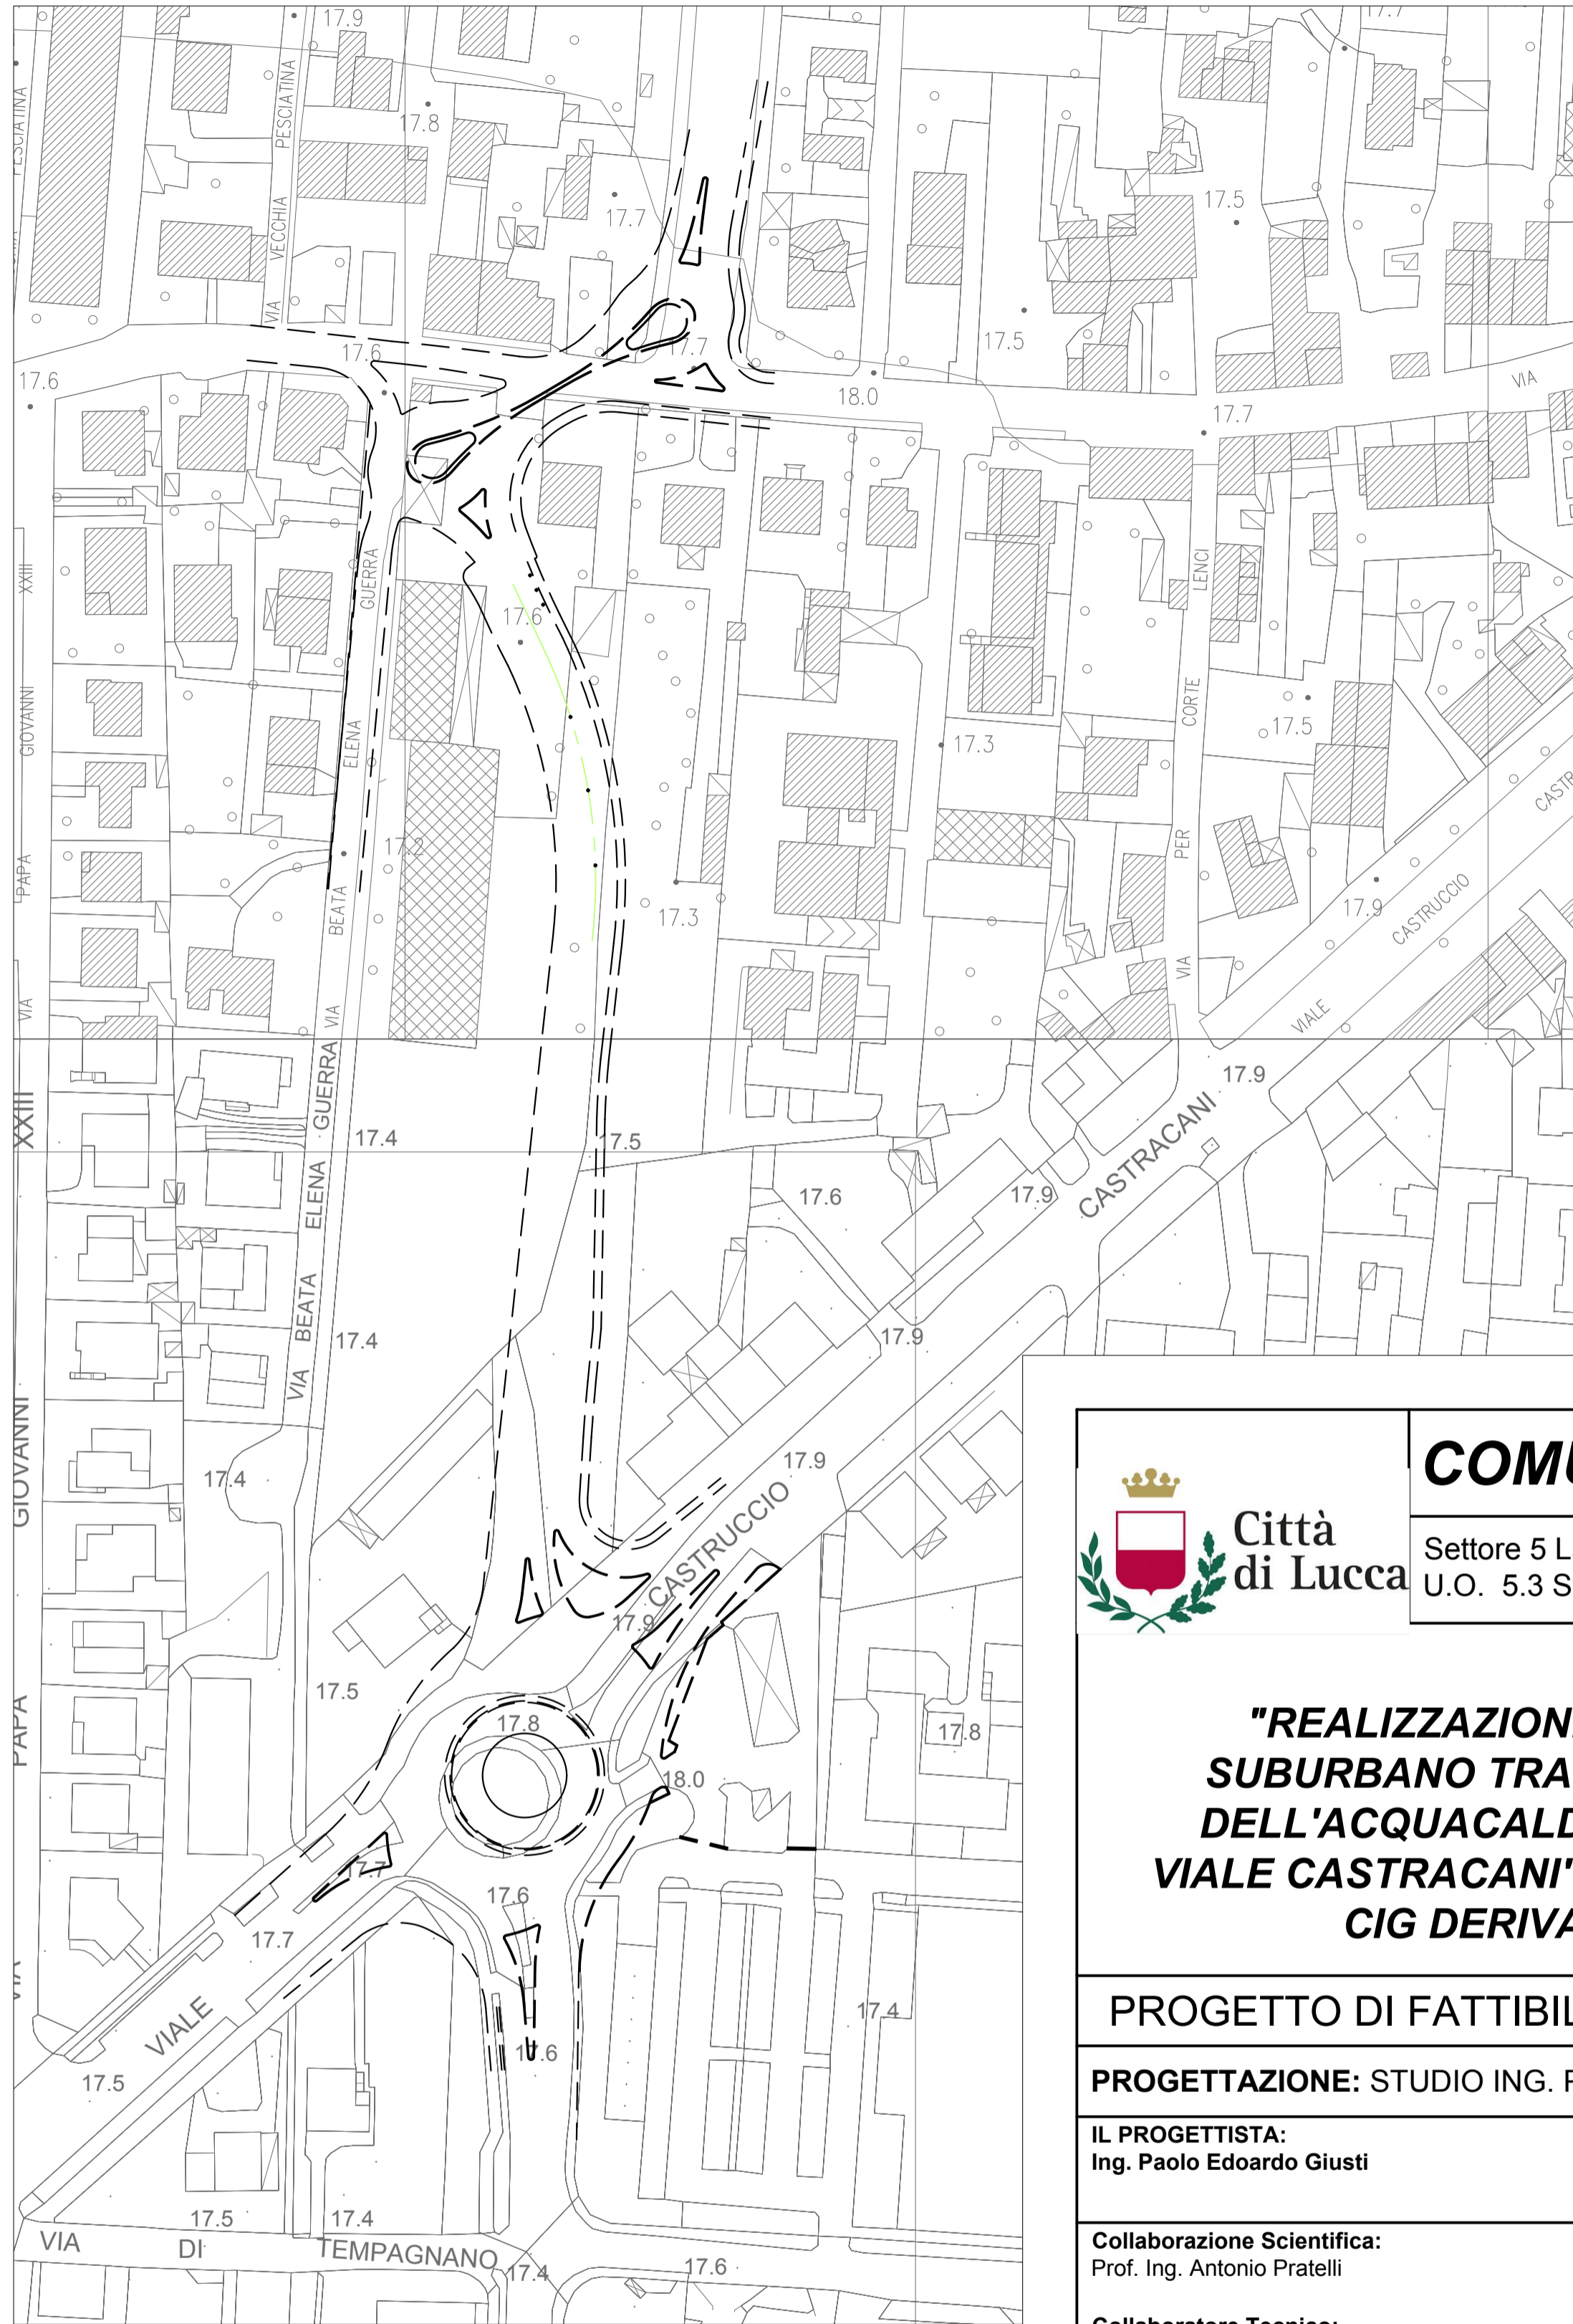

**Città  
di Lucca**

**COMUNE DI LUCCA**

Settore 5 Lavori Pubblici e Urbanistica  
U.O. 5.3 Strade - Progettazione

**"REALIZZAZIONE DEL NUOVO ASSE  
SUBURBANO TRA LA ROTATORIA DI VIA  
DELL'ACQUACALDA E LA ROTATORIA DI  
VIALE CASTRACANI". CIG PADRE 85342004A1  
CIG DERIVATO Z672F91228**

**PROGETTO DI FATTIBILITA' TECNICO ECONOMICA**

**PROGETTAZIONE: STUDIO ING. PAOLO EDOARDO GIUSTI**

**IL PROGETTISTA:**  
Ing. Paolo Edoardo Giusti

**Collaborazione Scientifica:**  
Prof. Ing. Antonio Pratelli

**Collaboratore Tecnico:**  
Ing. Michele Baldiati

**RELAZIONI SPECIALISTICHE**

**Relazione Geologica e Geotecnica:**  
Geol. Alessandro Paoli

**Relazione impatto acustico**  
Ing. Francesco Borchì - Vie en.ro.se. Ingegneria

**Verifica assoggettabilità a VAS:**  
Arch. Riccardo Luca Breschi

**PRIME INDICAZIONI PER I PIANI DI SICUREZZA:** Ing. Paolo Edoardo Giusti

**VISTO: IL RUP**  
Ing. Andrea Biggi

PROTOCOLLO

DATA  
Marzo 2021

**PROGETTO STRADALE**

**COROGRAFIA GENERALE TRACCIATO B**

CODICE PROGETTO		NOME FILE		REVISIONE	SCALA
SF_B_PS_1		SF_B_PS_1_REV5_Corografia Tracciato B		5	1:1000
5	Integrazioni validazione progetto		02/09/2021		
4	Modificata intestazione progetto		08/07/2021		
3	Modificata classificazione strada		05/06/2021		
2	Modifiche non sostanziali		03/05/2021		
1					
REV.	DESCRIZIONE	DATA	REDATTO	VERIFICATO	