




SEZIONE 1 - ROTATORIA VIA DELL'ACQUACALDA

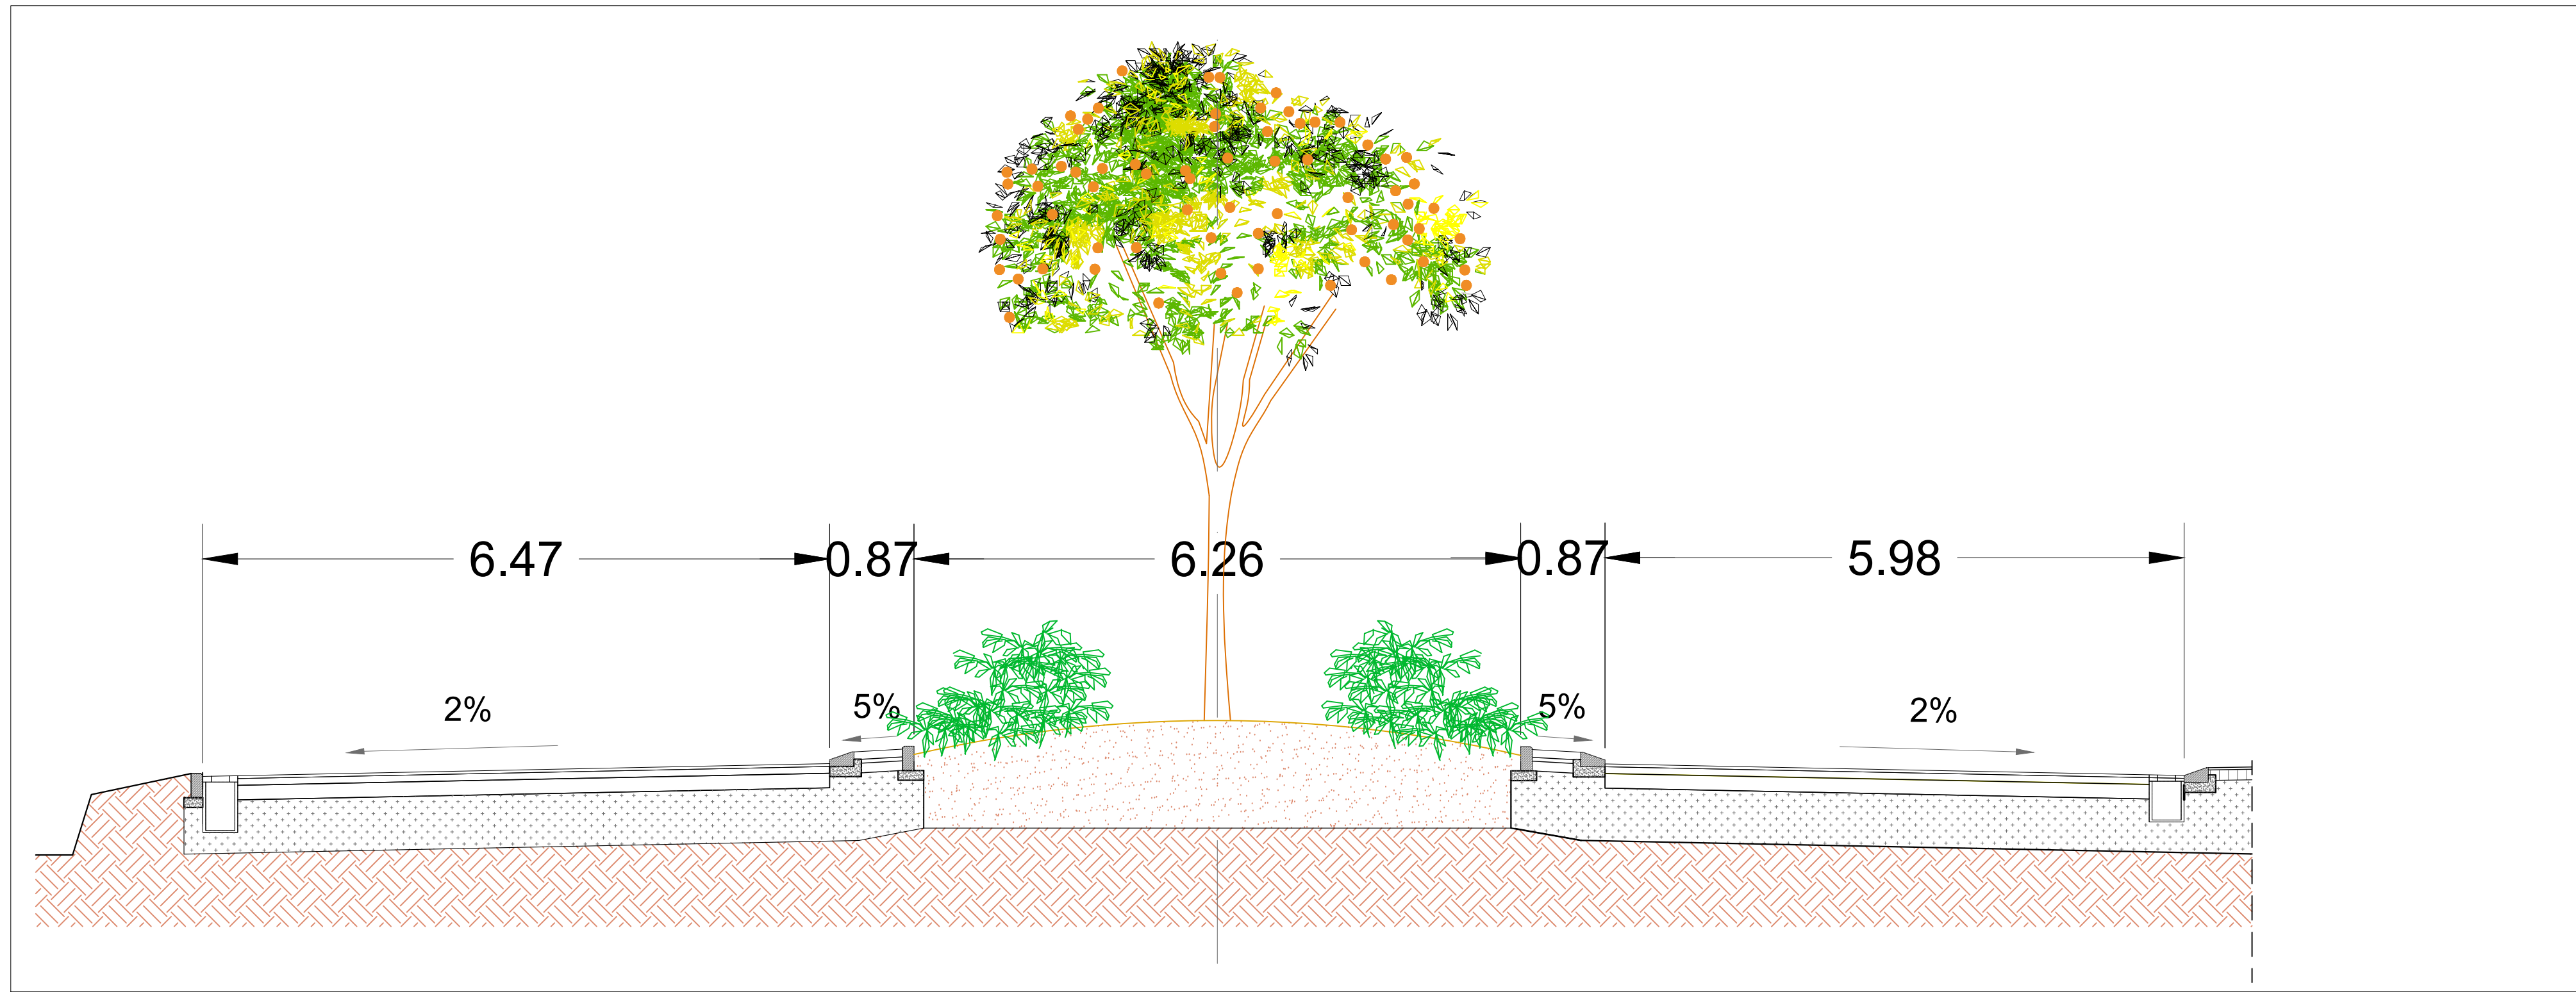

ROTATORIA VIA DELL'ACQUACALDA

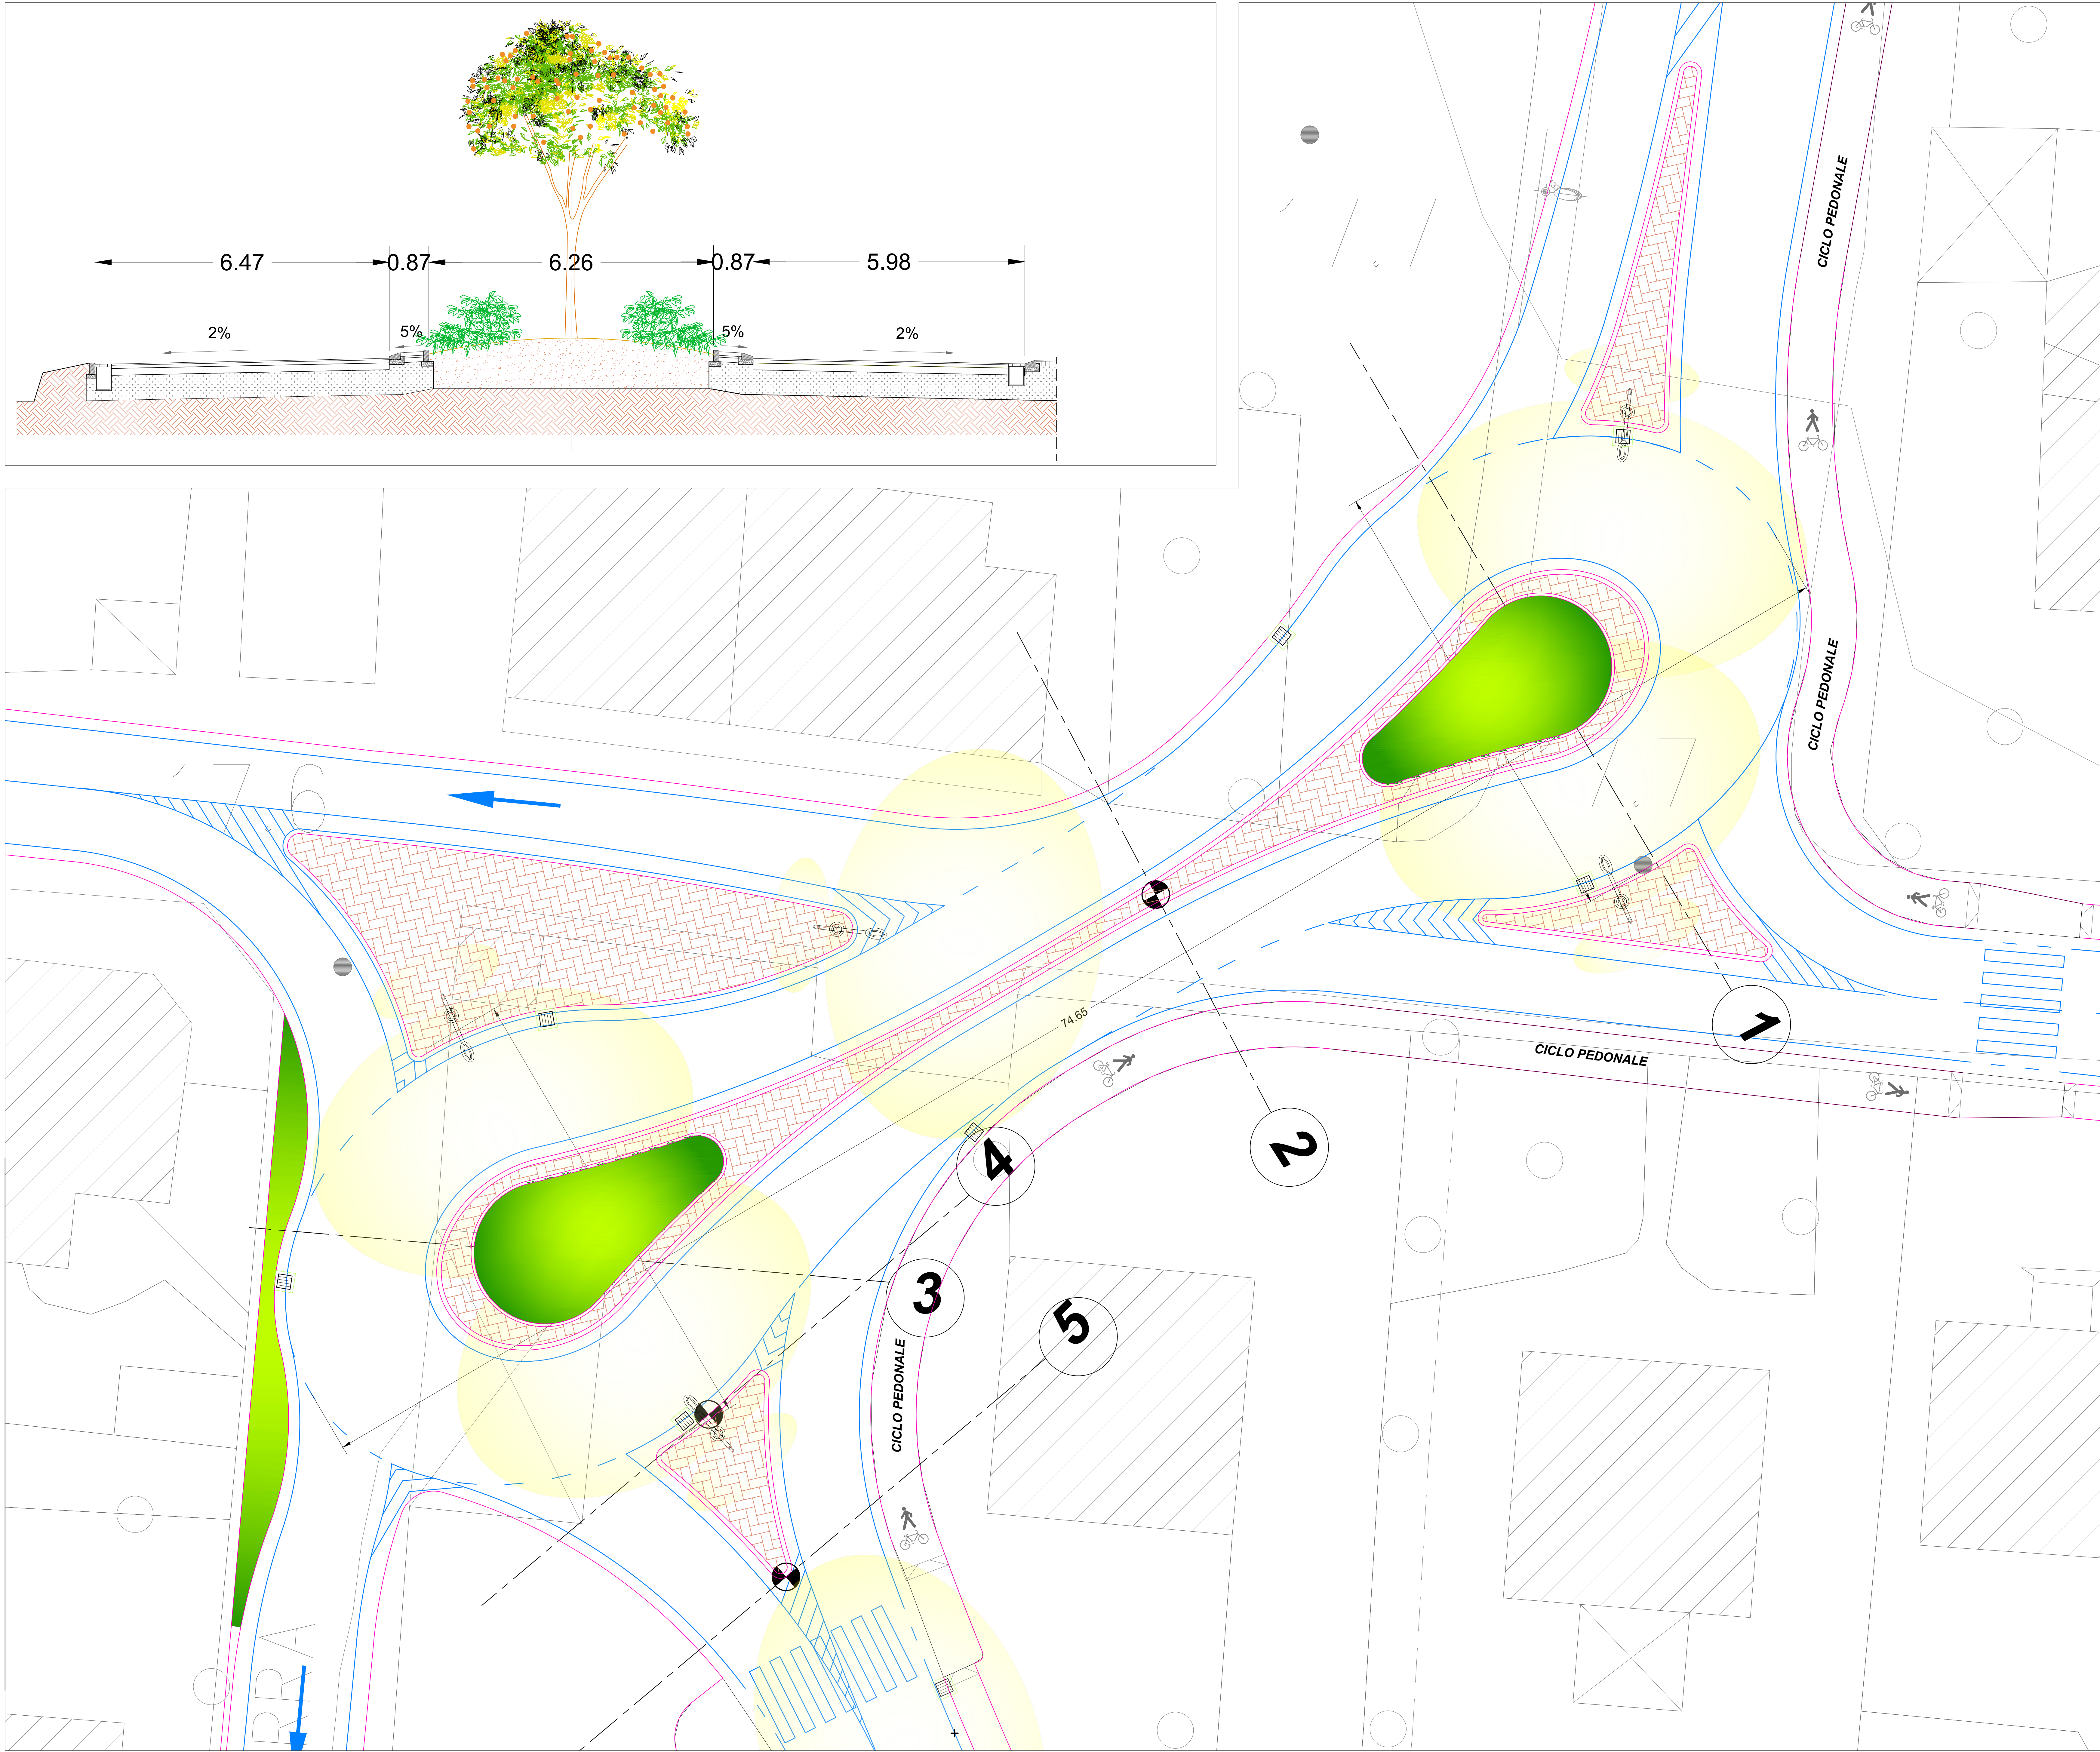

STRATIGRAFIA STRADA

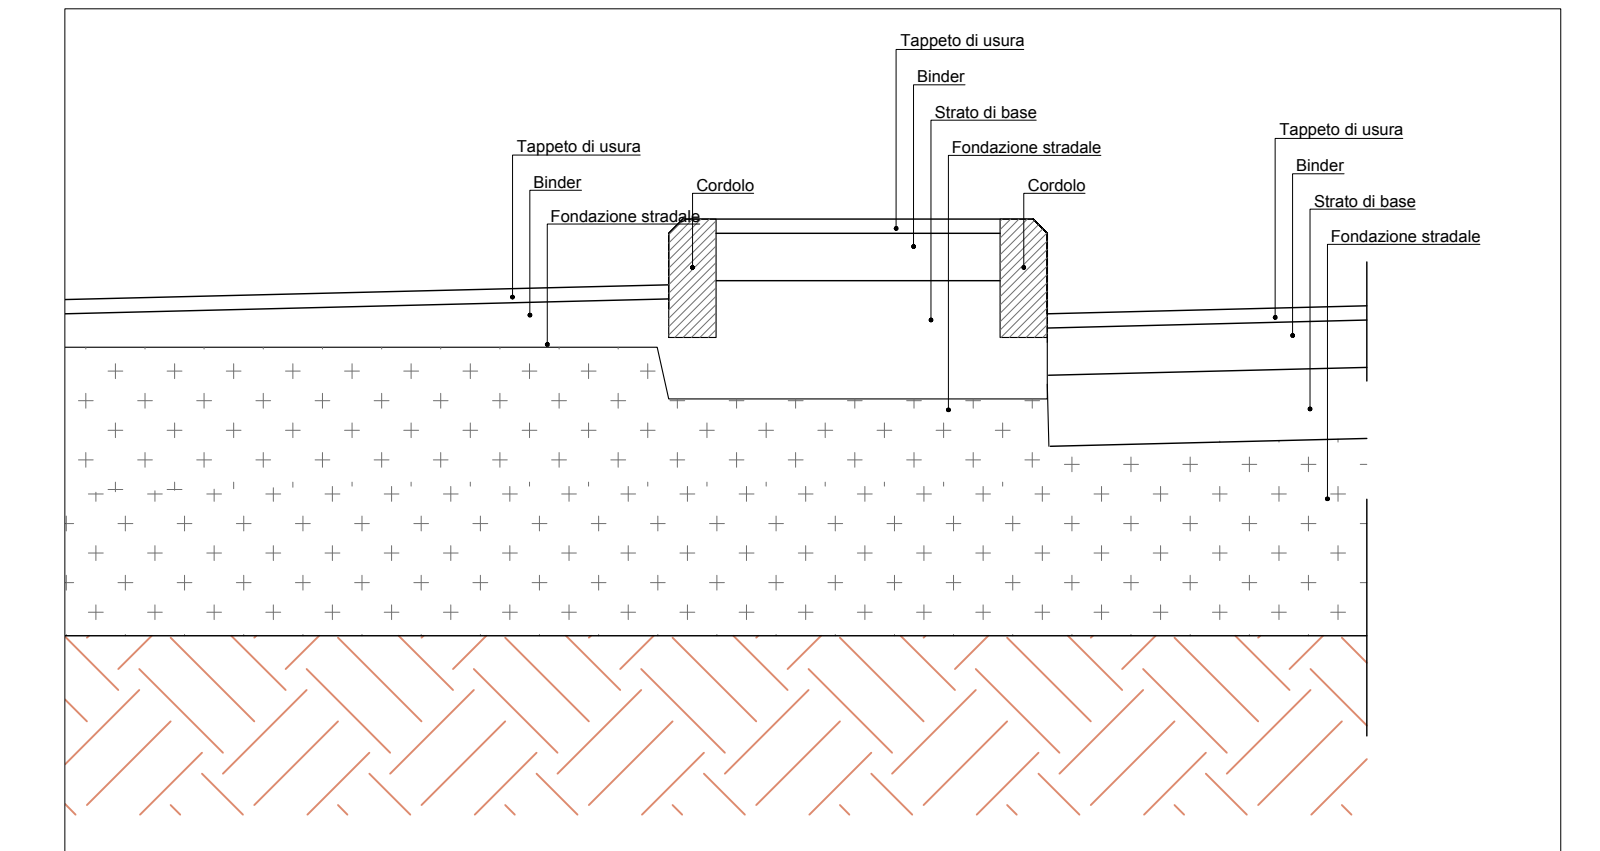

Legenda Materiali

- Pavimentazione in porfido
- Pavimentazione in cls architettonico
- Prato erboso

COMUNE DI LUCCA

Settore 5 Lavori Pubblici e Urbanistica
U.O. 5.3 Strade - Progettazione

**"REALIZZAZIONE DEL NUOVO ASSE
SUBURBANO TRA LA ROTATORIA DI VIA
DELL'ACQUACALDA E LA ROTATORIA DI
VIALE CASTRACANI". CIG PADRE 85342004A1
CIG DERIVATO Z672F91228**

PROGETTO DI FATTIBILITA' TECNICO ECONOMICA

PROGETTAZIONE: STUDIO ING. PAOLO EDOARDO GIUSTI

IL PROGETTISTA: Ing. Paolo Edoardo Giusti	RELAZIONI SPECIALISTICHE
Collaborazione Scientifica: Prof. Ing. Antonio Pratelli	Relazione Geologica e Geotecnica: Geol. Alessandro Paoi
Collaboratore Tecnico: Ing. Michele Baldiati	Relazione impatto acustico Ing. Francesco Bordini - Vie en.ro.se. Ingegneria
	Verifica assoggettabilità a VAS: Arch. Riccardo Luca Breschi

PRIME INDICAZIONI PER I PIANI DI SICUREZZA: Ing. Paolo Edoardo Giusti

VISTO: IL RUP Ing. Andrea Biggi	PROTOCOLLO	DATA Marzo 2021
---	------------	--------------------

PROGETTO STRADALE

ROTATORIA VIA VECCHIA PESCIATINA - TRACCIATO B

CODICE PROGETTO	NOME FILE	REVISIONE	SCALA
SF_B_PS_3	SF_B_PS_3_REV5_Rotatoria Via Vecchia Pesciatina_Tracciato B	5	1:100

REV.	DESCRIZIONE	DATA	REDATTO	VERIFICATO
5	Integrazioni validazione progetto	02/09/2021		
4	Modificata intestazione progetto	08/07/2021		
3	Modificata classificazione strada	05/06/2021		
2	Modifiche non sostanziali	03/05/2021		
1	Aggiunte albertature	07/04/2021		