


COROGRAFIA GENERALE

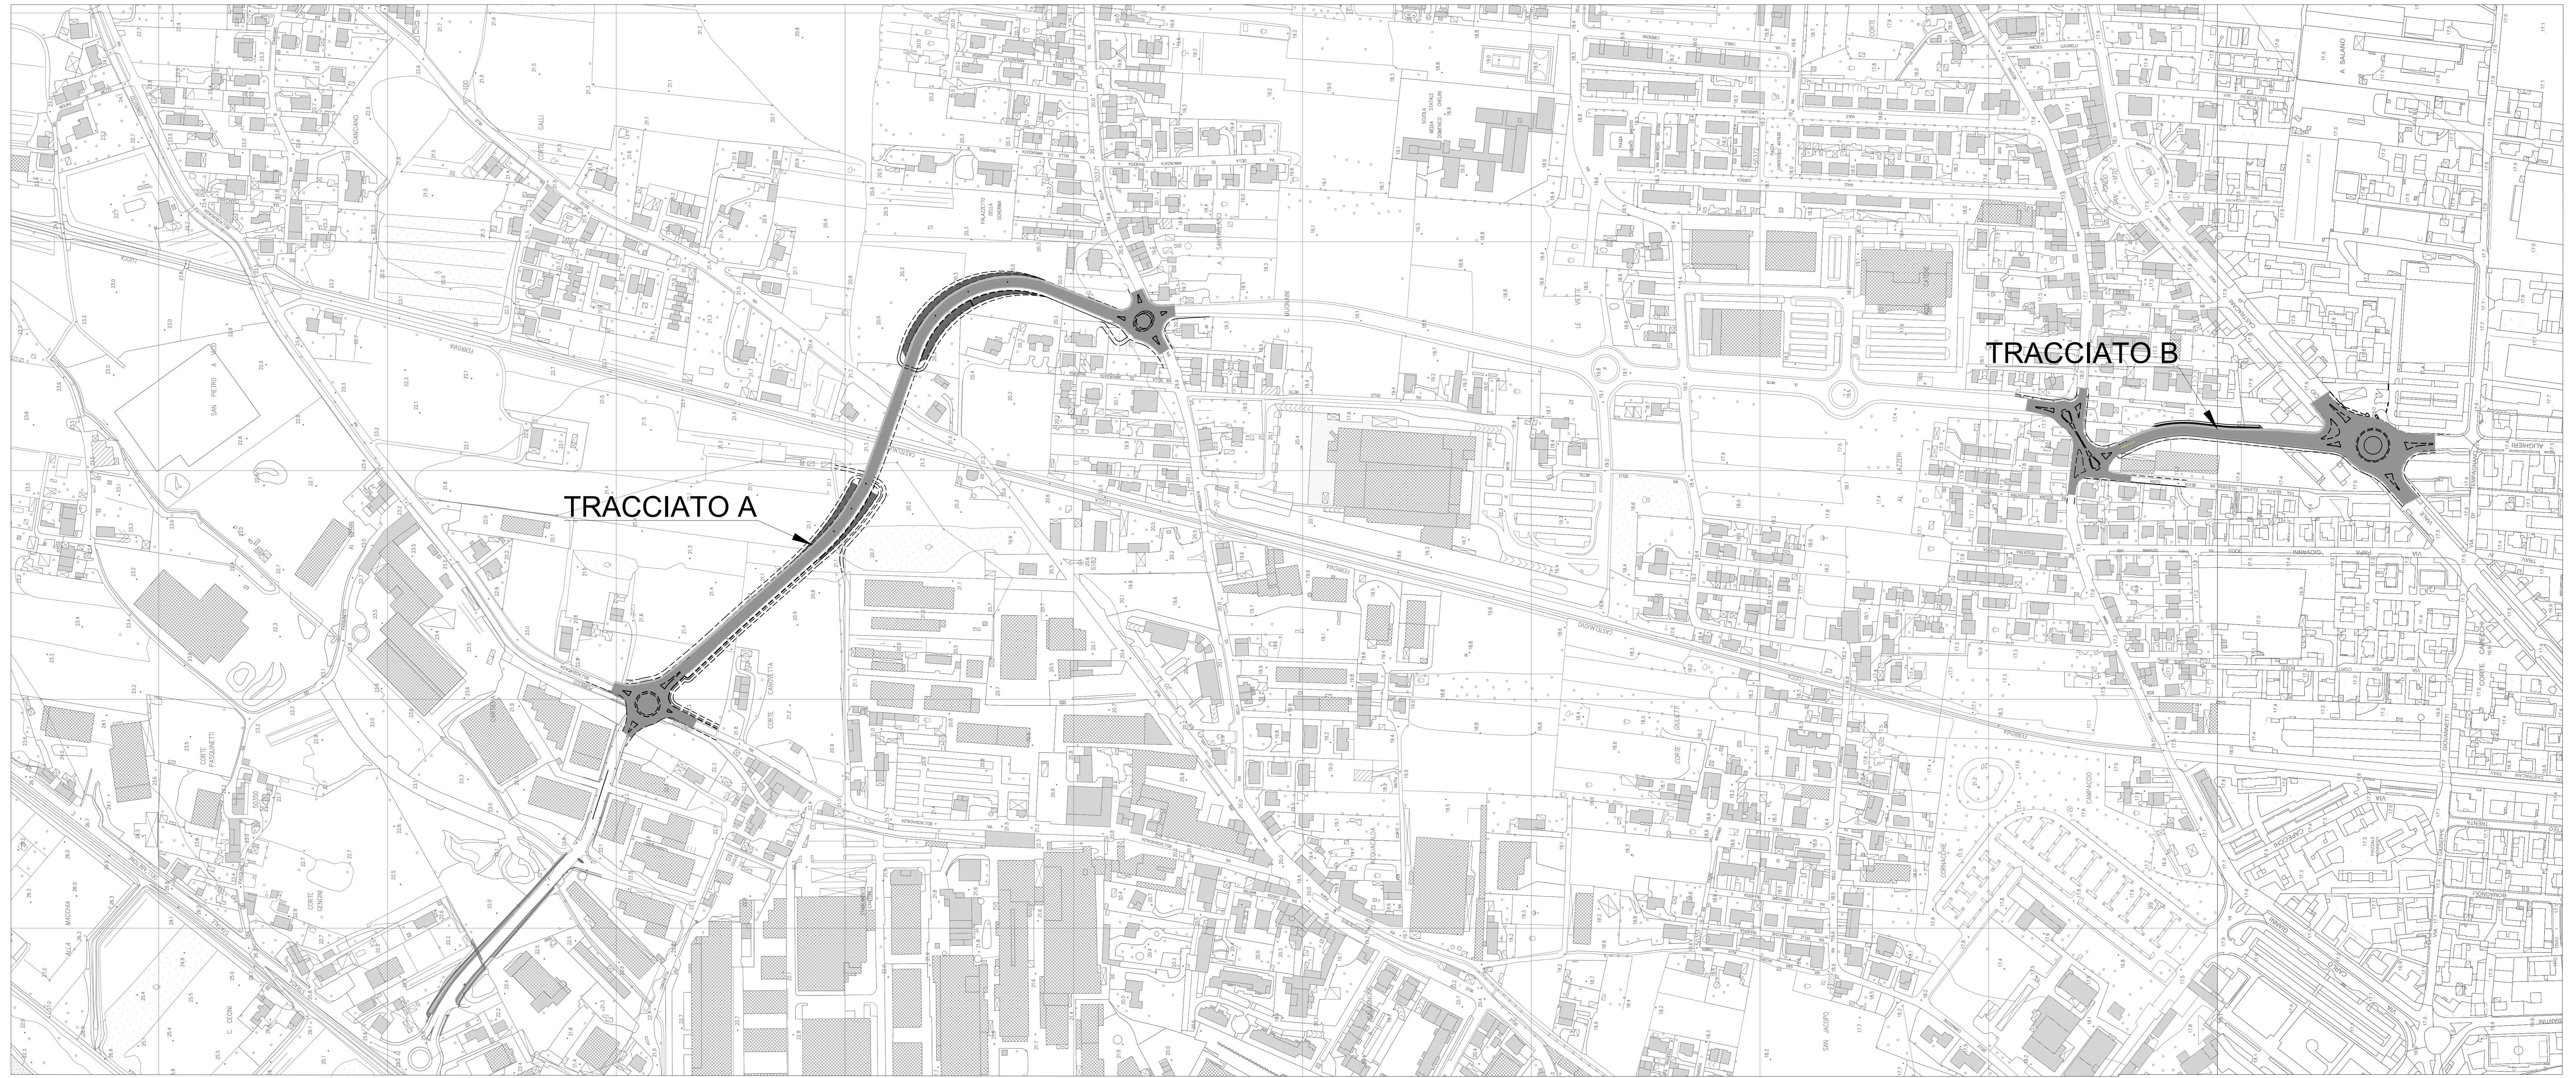

FOTOINSERIMENTO



COMUNE DI LUCCA
 Città di Lucca
 Settore 5 Lavori Pubblici e Urbanistica
 U.O. 5.3 Strade - Progettazione

"REALIZZAZIONE DEL NUOVO ASSE SUBURBANO TRA LA ROTATORIA DI VIA DELL'ACQUACALDA E LA ROTATORIA DI VIALE CASTRACANI". CIG PADRE 85342004A1 CIG DERIVATO Z672F91228

PROGETTO DI FATTIBILITA' TECNICO ECONOMICA

PROGETTAZIONE: STUDIO ING. PAOLO EDOARDO GIUSTI

| | |
|--|--|
| IL PROGETTISTA: Ing. Paolo Edoardo Giusti | RELAZIONI SPECIALISTICHE |
| Collaborazione Scientifica: Prof. Ing. Antonio Pratielli | Relazione Geologica e Geotecnica: Geol. Alessandro Paoli |
| Collaboratore Tecnico: Ing. Michele Baldiati | Relazione impatto acustico Ing. Francesco Borchetti - Vie en.ro.se. Ingegneria |
| | Verifica assoggettabilità a VAS: Arch. Riccardo Luca Breschi |

| | | |
|--|-------------------|---------------------------|
| PRIME INDICAZIONI PER I PIANI DI SICUREZZA: Ing. Paolo Edoardo Giusti | | |
| VISTO: IL RUP Ing. Andrea Biggi | PROTOCOLLO | DATA Marzo 2021 |

ELABORATI GENERALI INQUADRAMENTO DI PROGETTO
COROGRAFIA GENERALE

| | | | |
|-------------------------------------|--|-----------------------|-------------------------------------|
| CODICE PROGETTO SF_G_EG_3 | NOME FILE SF_G_EG_3_REV5_Corografia Generale | REVISIONE 5 | SCALA 1:2000 1:10000 |
| REV. | DESCRIZIONE | DATA | REDATTO VERIFICATO |
| 5 | Integrazioni validazione progetto | 02/09/2021 | |
| 4 | Modificata intestazione progetto | 06/07/2021 | |
| 3 | Modificata classificazione strada | 05/06/2021 | |
| 2 | Modifiche non sostanziali | 03/05/2021 | |
| 1 | Modificata classificazione strada | 07/04/2021 | |