



CITTÀ DI LUCCA

Settore Dipartimentale 5 - LL.PP. - Urbanistica

U.O. 5.3 - Strade - Progettazione

Lavori pubblici partecipati area Nord
Realizzazione di un'area a parcheggio in
prossimità dell'abitato di Aquilea

Definitivo

Planimetria stato di progetto

TAVOLA

3

SCALA

1:100

DATA Settembre '21

REV r0

GRUPPO DI PROGETTAZIONE


Ing. Francesca GUIDOTTI
Geom. Antonino LINO
Geom. Paolo PAOLI

Il R.U.P.
Ing. Francesca GUIDOTTI

Il Dirigente
Ing. Antonella GIANNINI

COLLABORATORI

Via S. Giustina, 32 - Palazzo Paresi - 55100 Lucca
tel. 0583/4422 fax 0583/442014

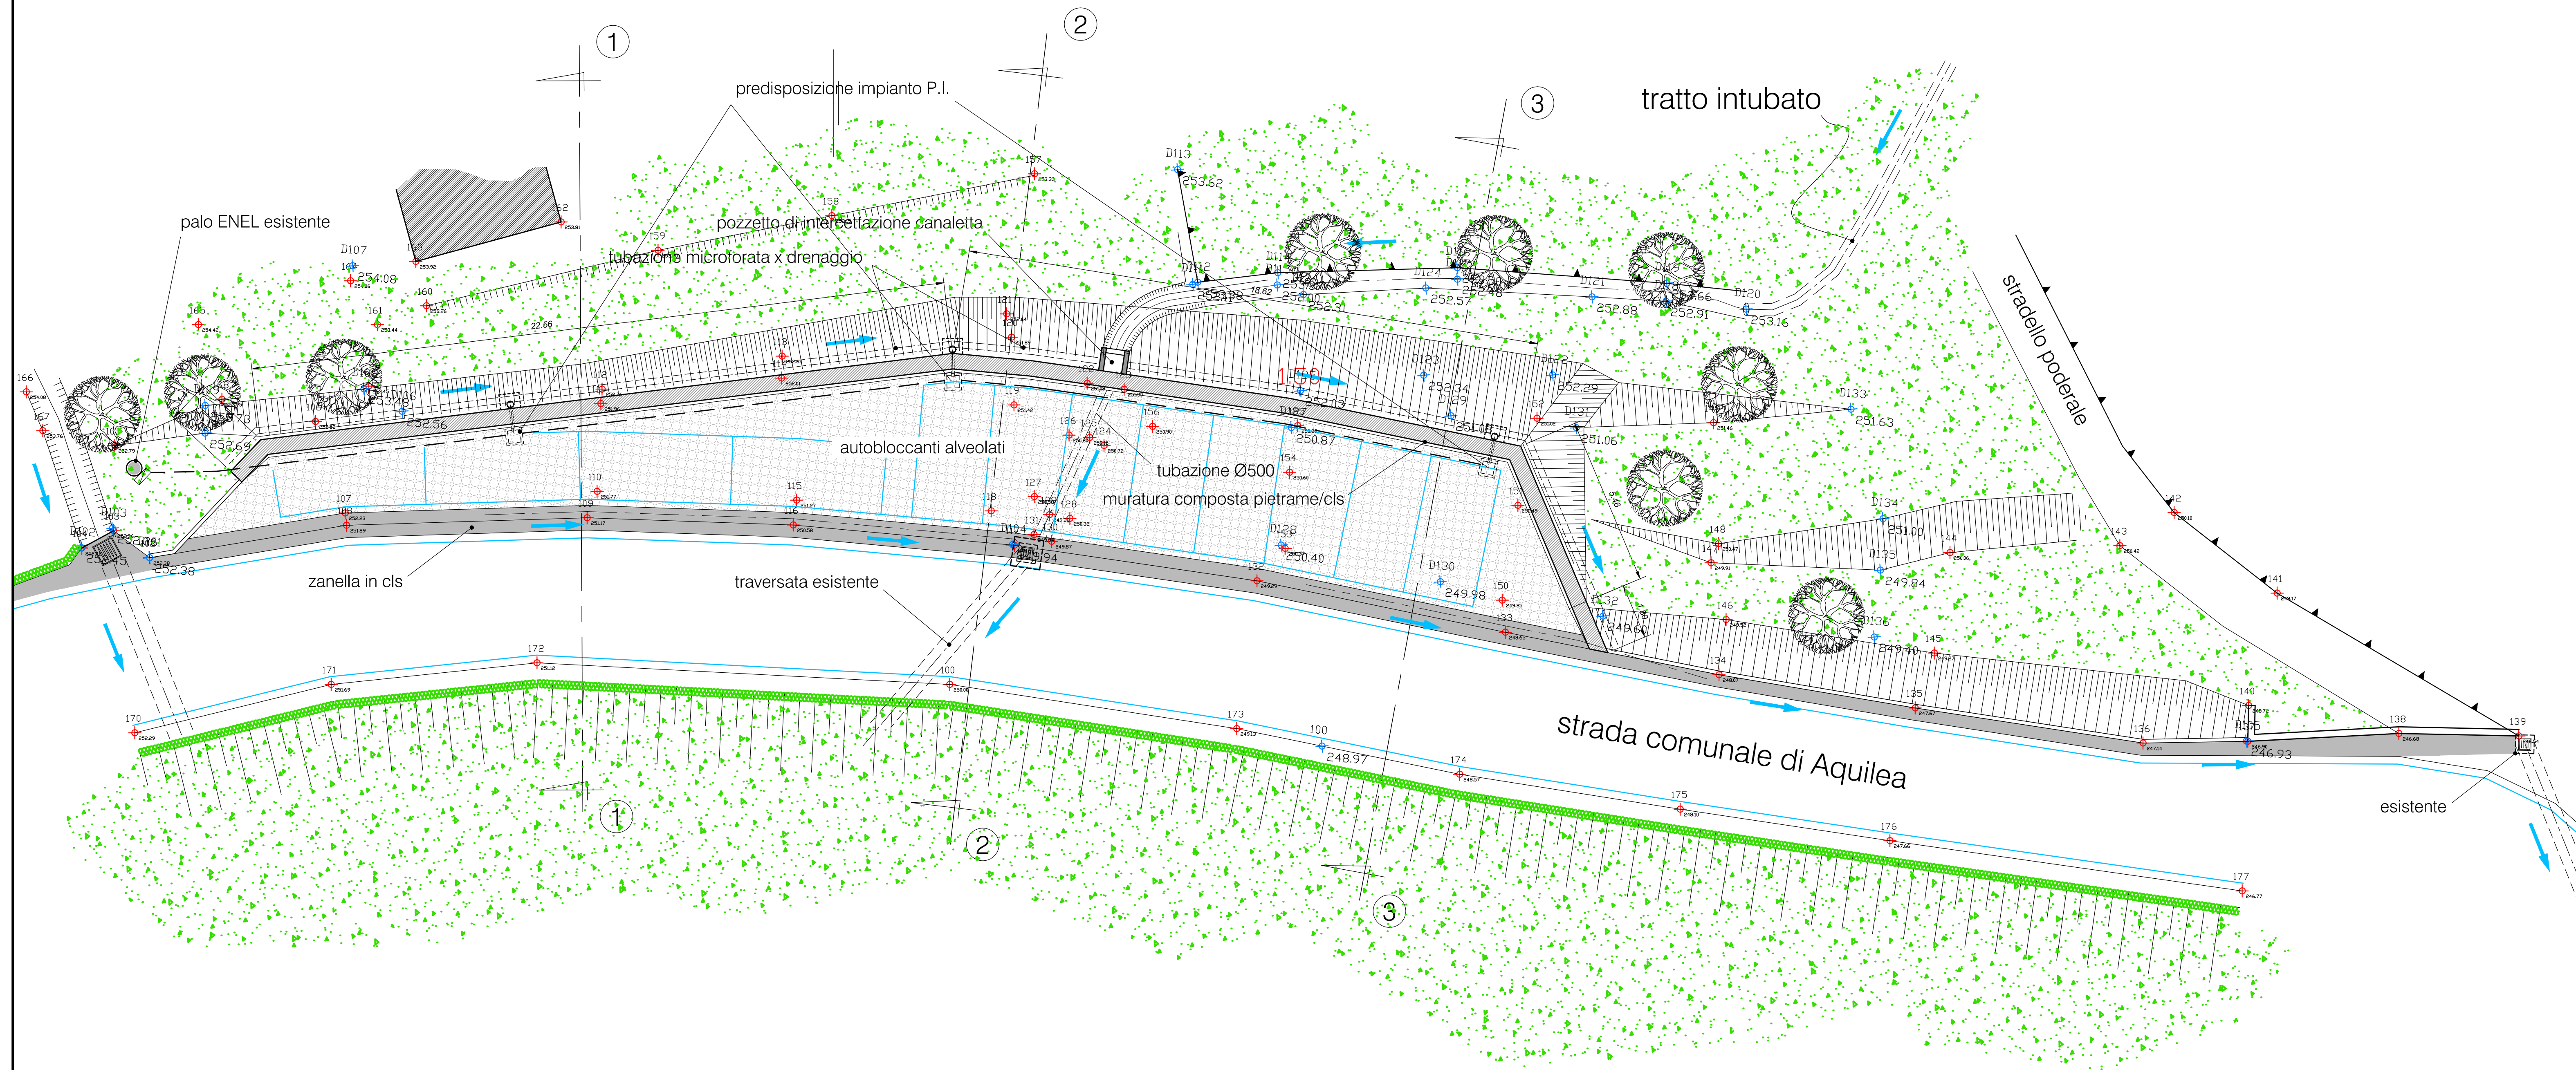

stato di progetto