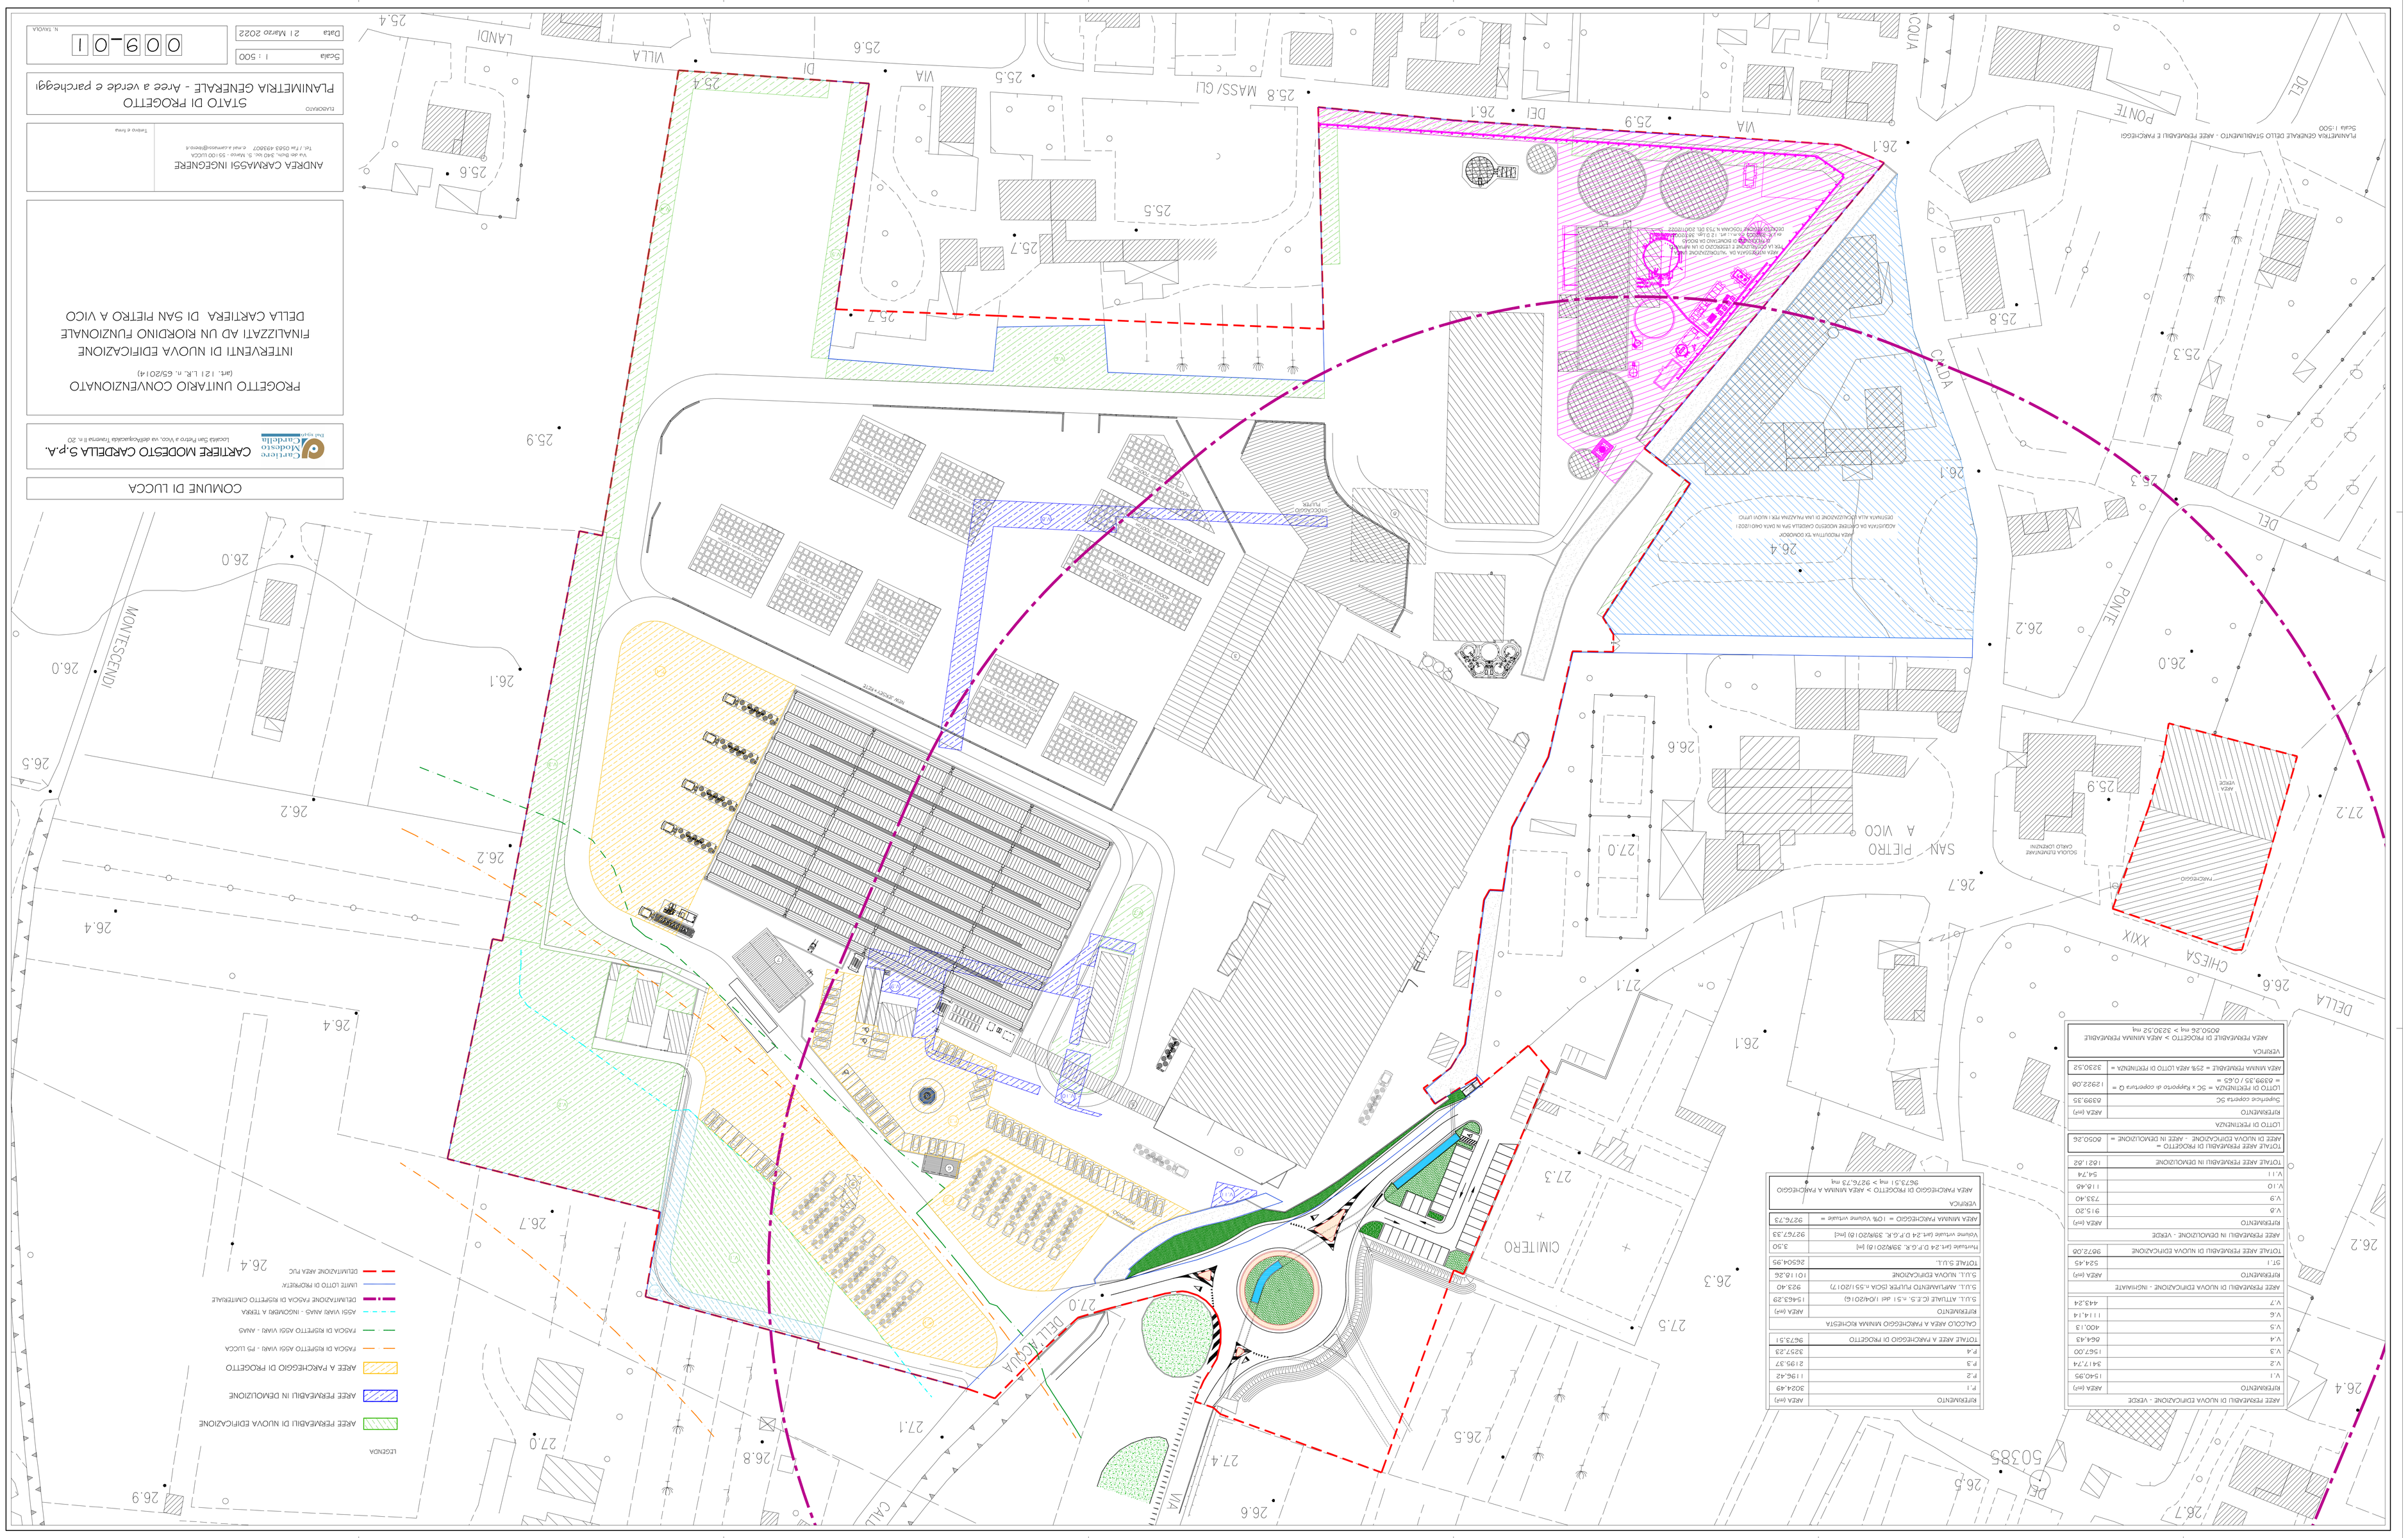
PLANIMETRIA GENERALE DELLO STABILIMENTO - AREE FRAZIONABILI E PARCHEGGI
Scala 1:500
VIA DEL PONTE
VIA DELLA CHIESA
VIA DEL CIMITERO
VIA DELLA CAPPELLA
VIA MONTESCENDI
VIA DI VILLA LANDI
VIA MASSA/CLI
VIA DEL COLLA
SAN PIETRO A VICO
SCUOLA ELEMENTARE CARLO LORENZINI
AREA VERDE
PARCHEGGIO
AREA PROPOSTA DA CARTIERE MODESTO CARDELLA SPA IN DATA 04/12/2021 : ADGUDICATARIA DA CARTIERE MODESTO CARDELLA SPA IN DATA 04/12/2021 : DESTINATA ALLA DELOCALIZZAZIONE DI UNA MAZZANA PER IL NUOVO UFFICIO
NUOVO EDIFICIO
NUOVO EDIFICIO
NUOVO EDI