



PROGETTO ESECUTIVO




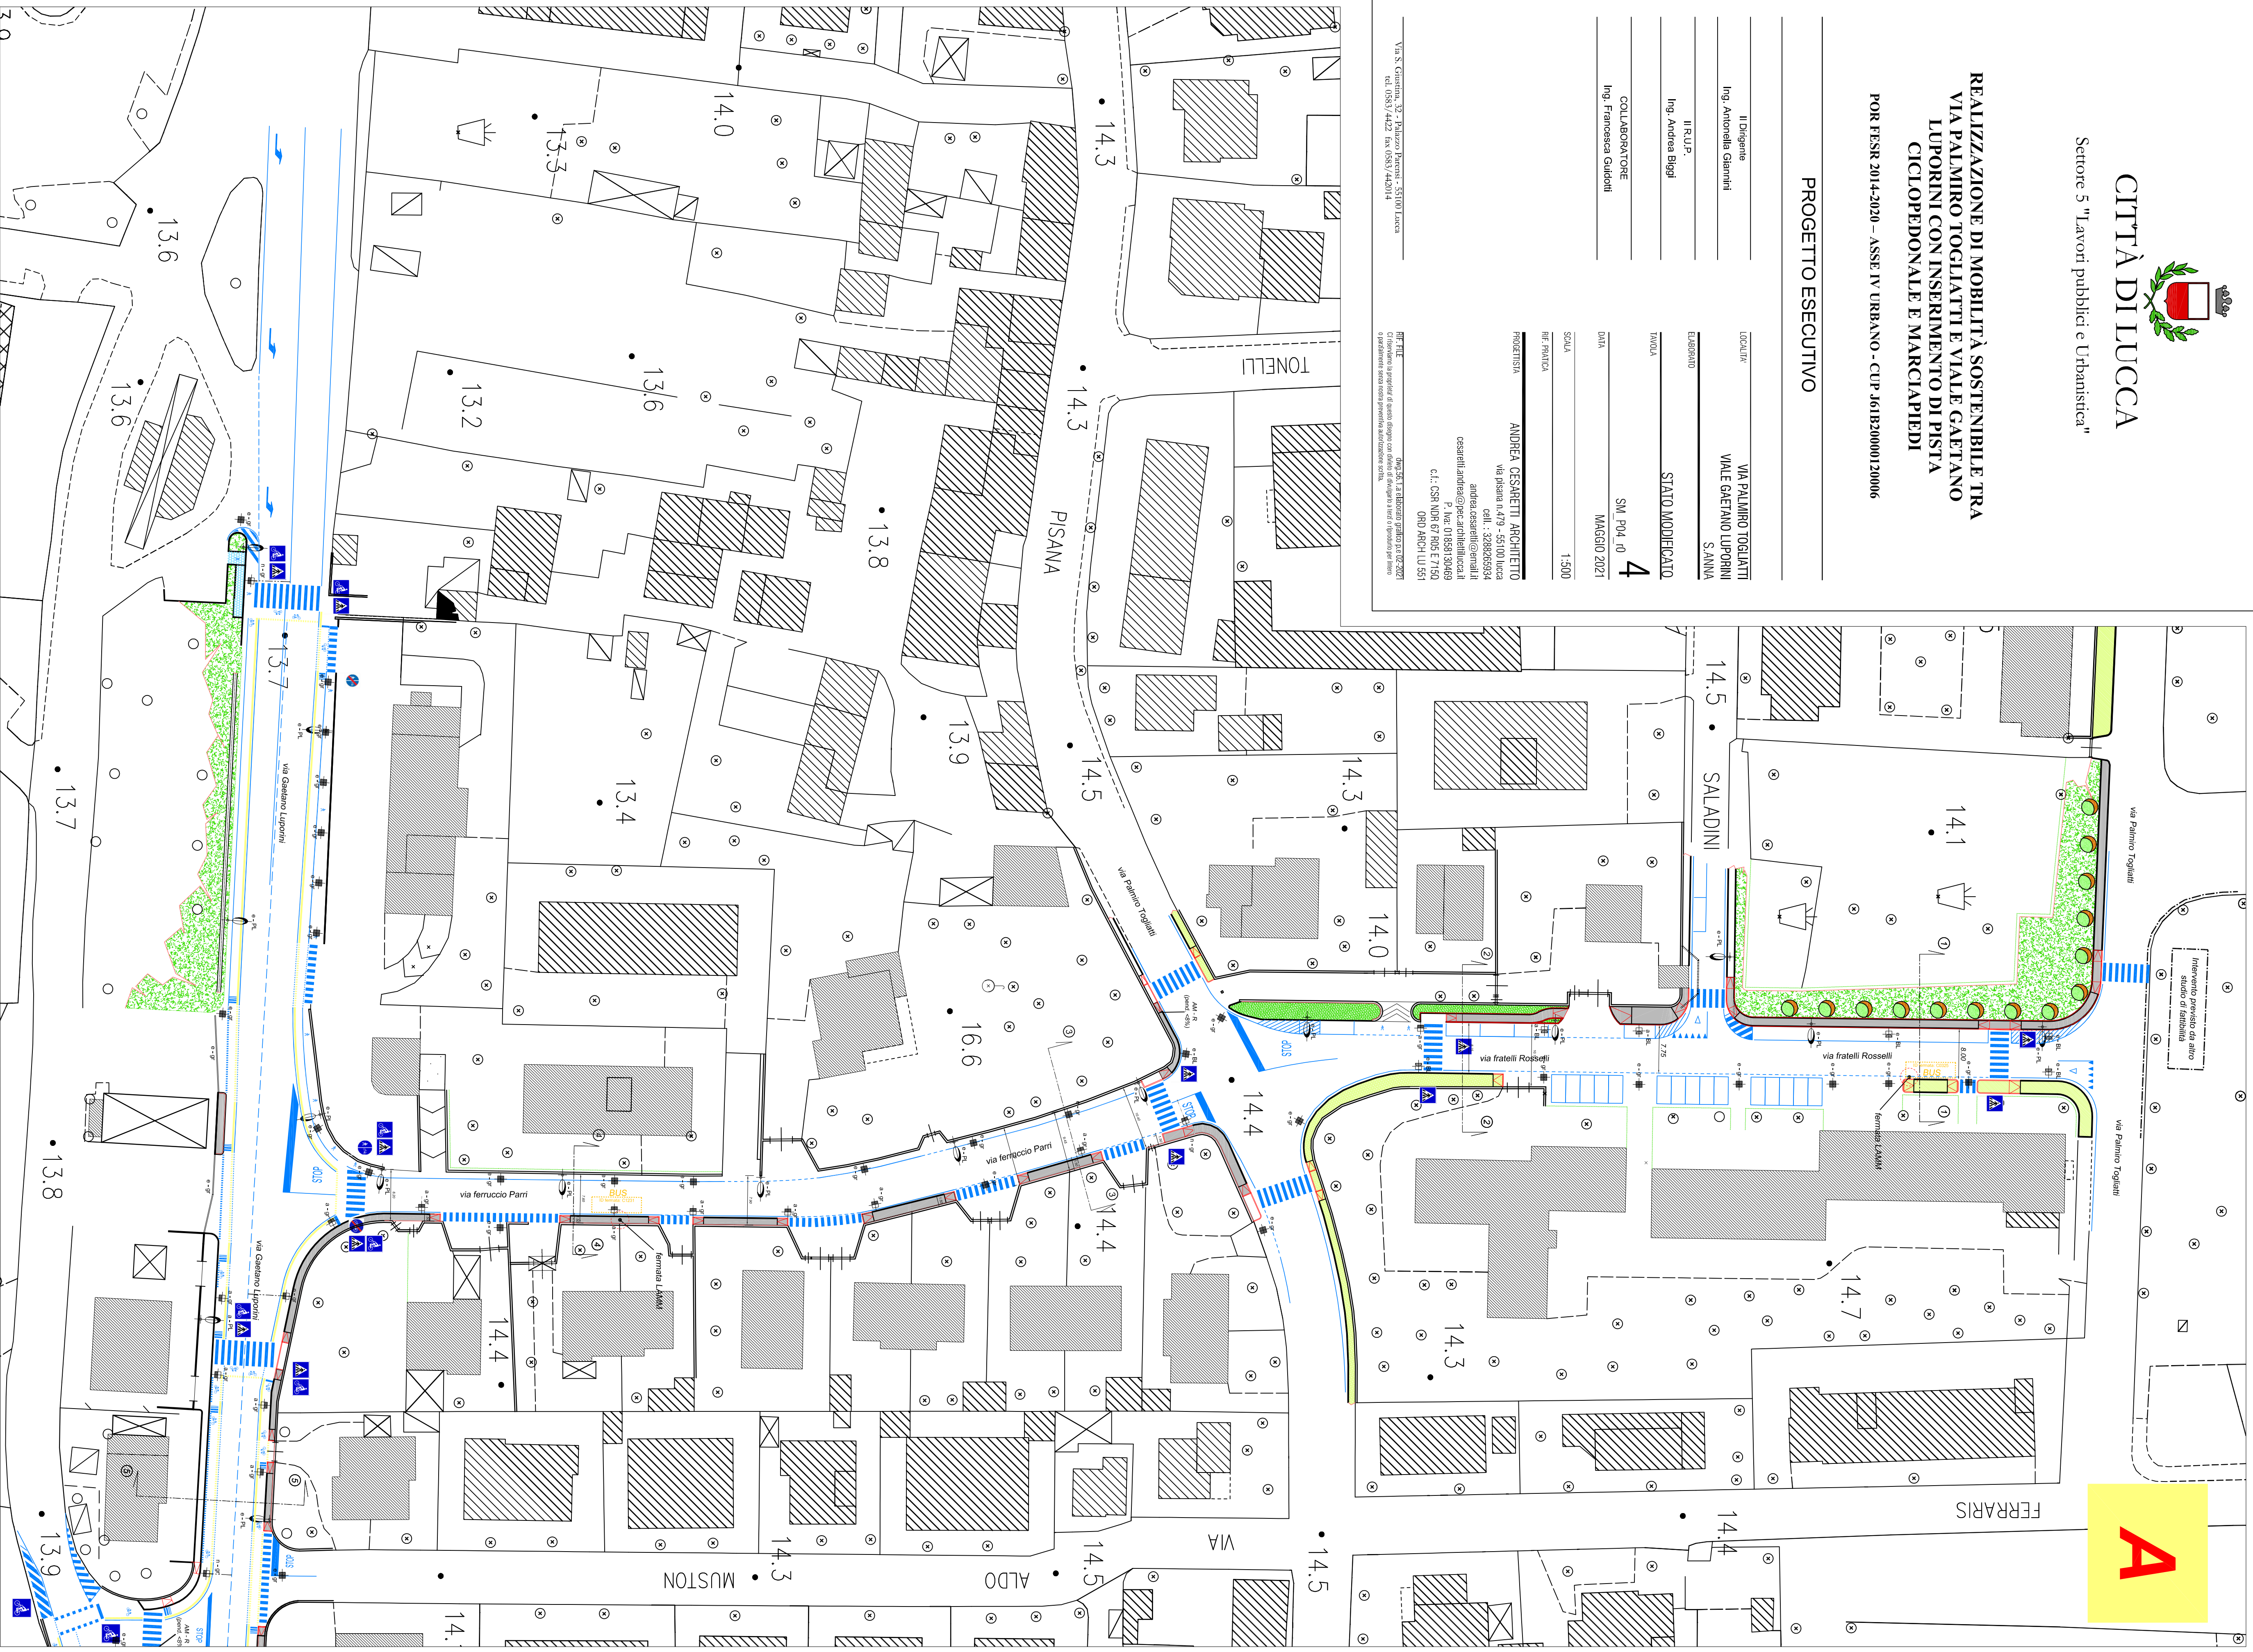

A

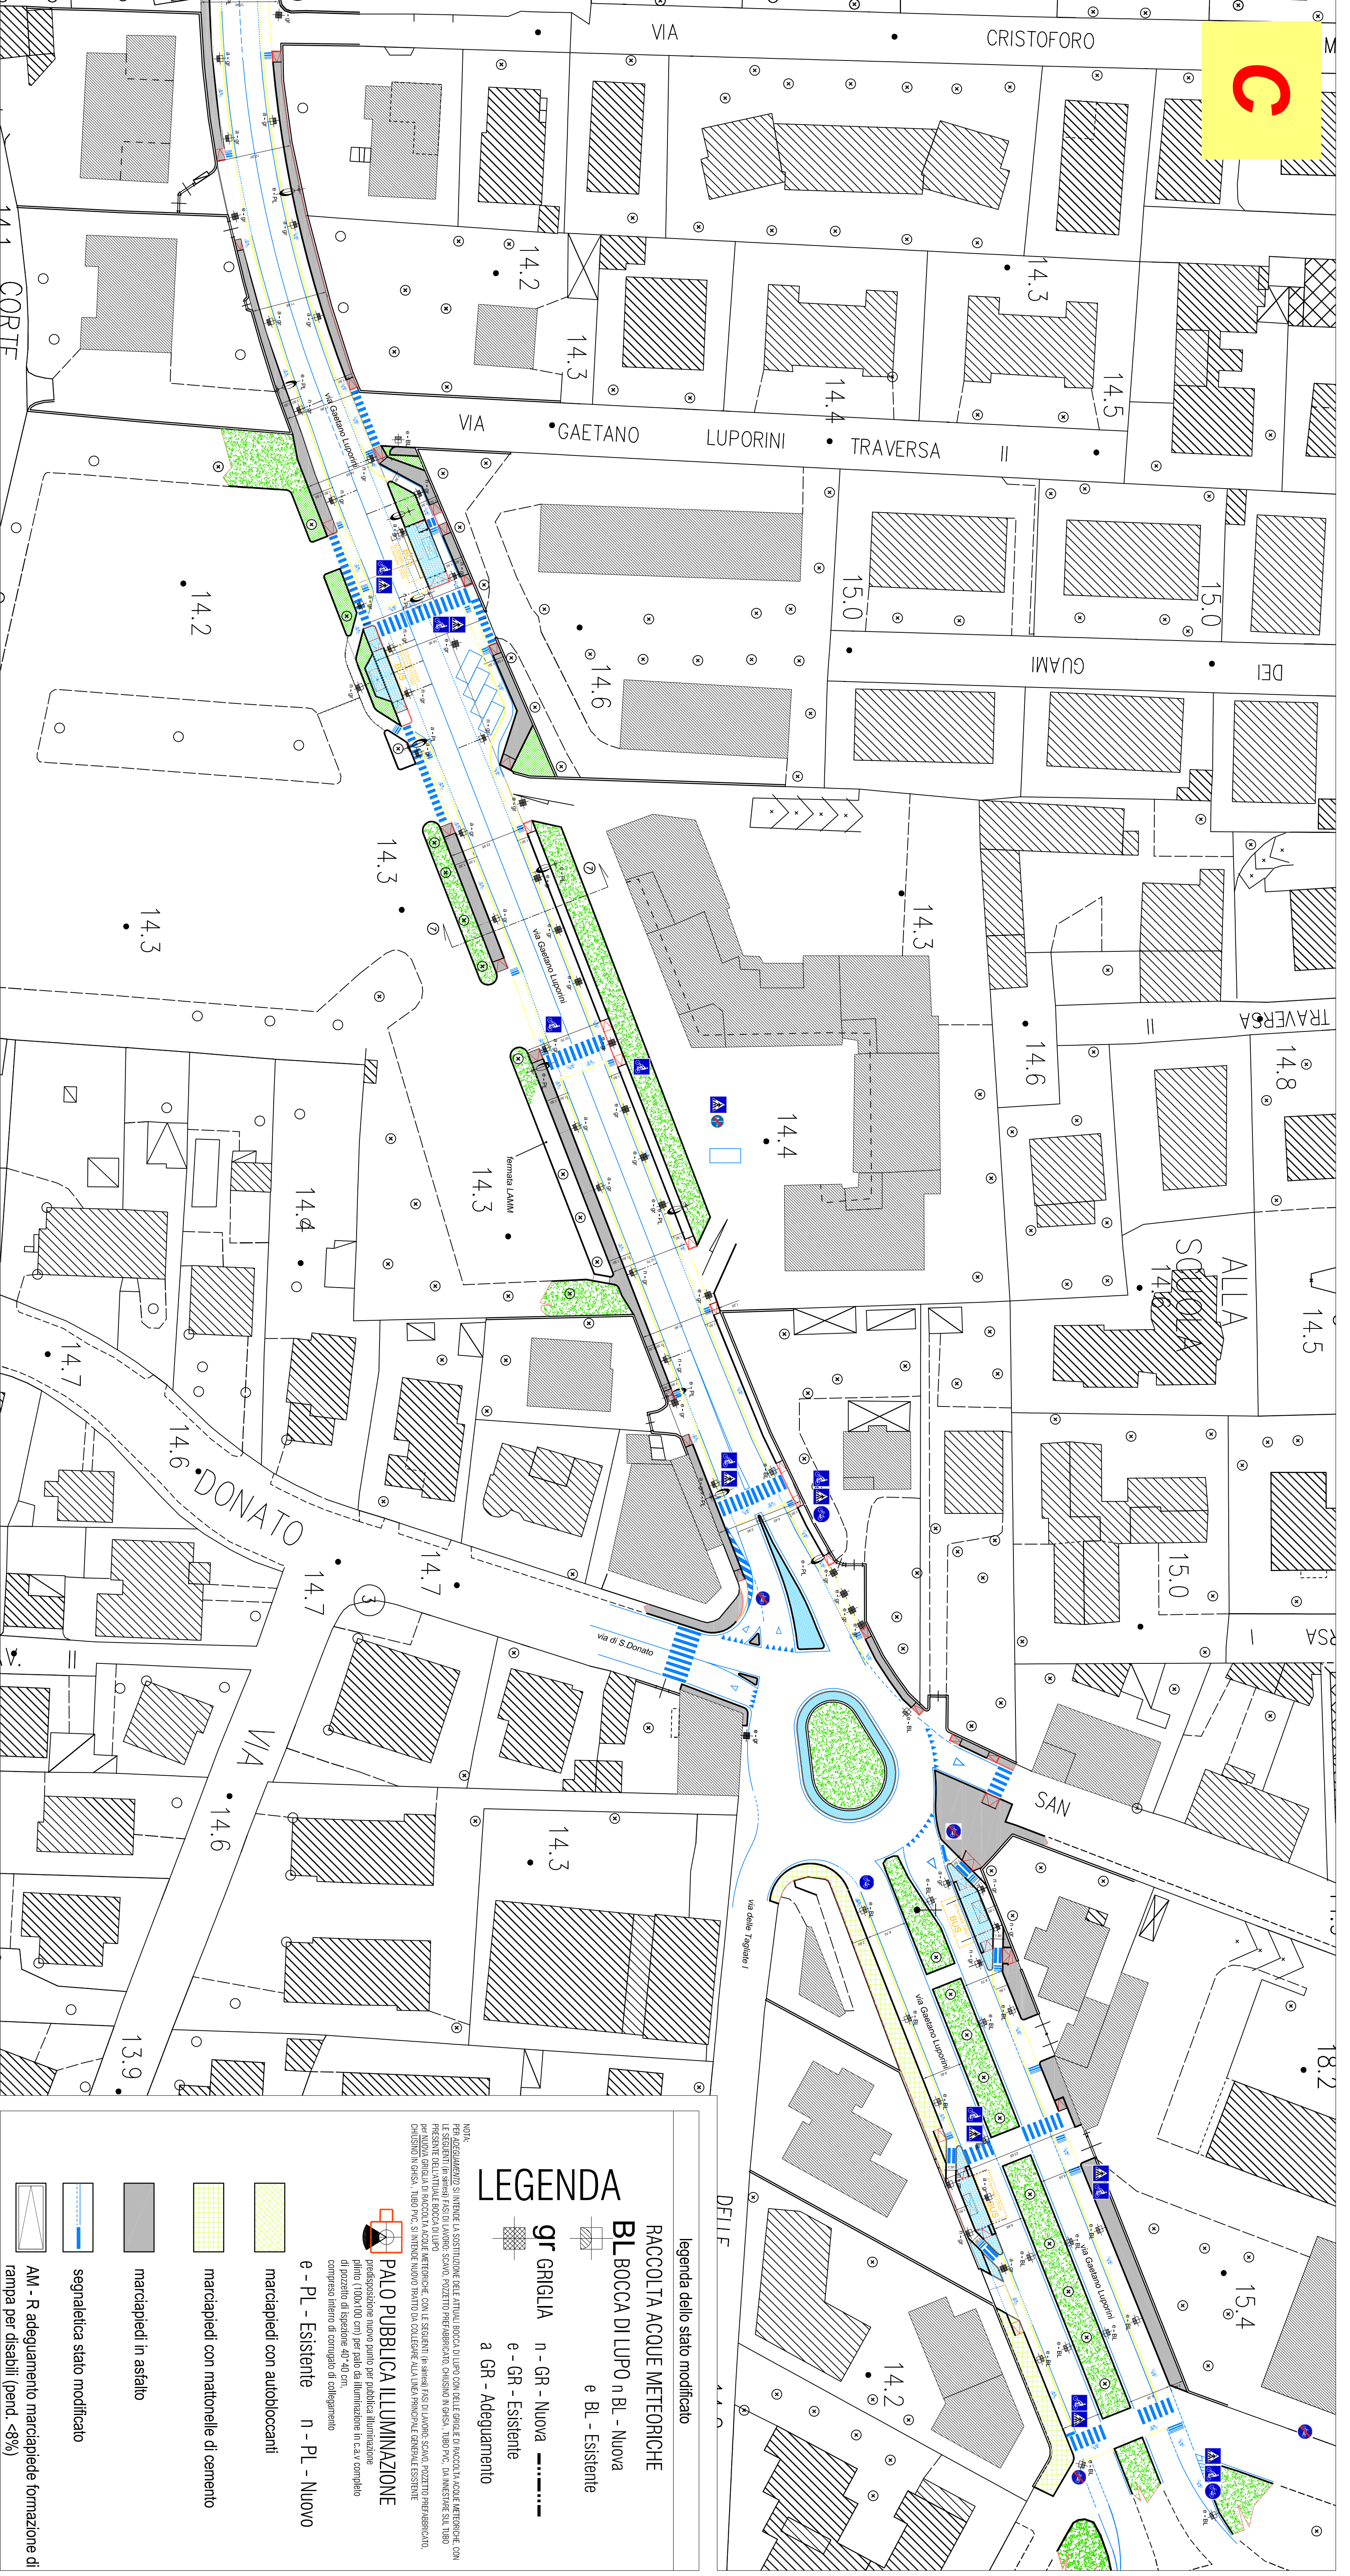

C

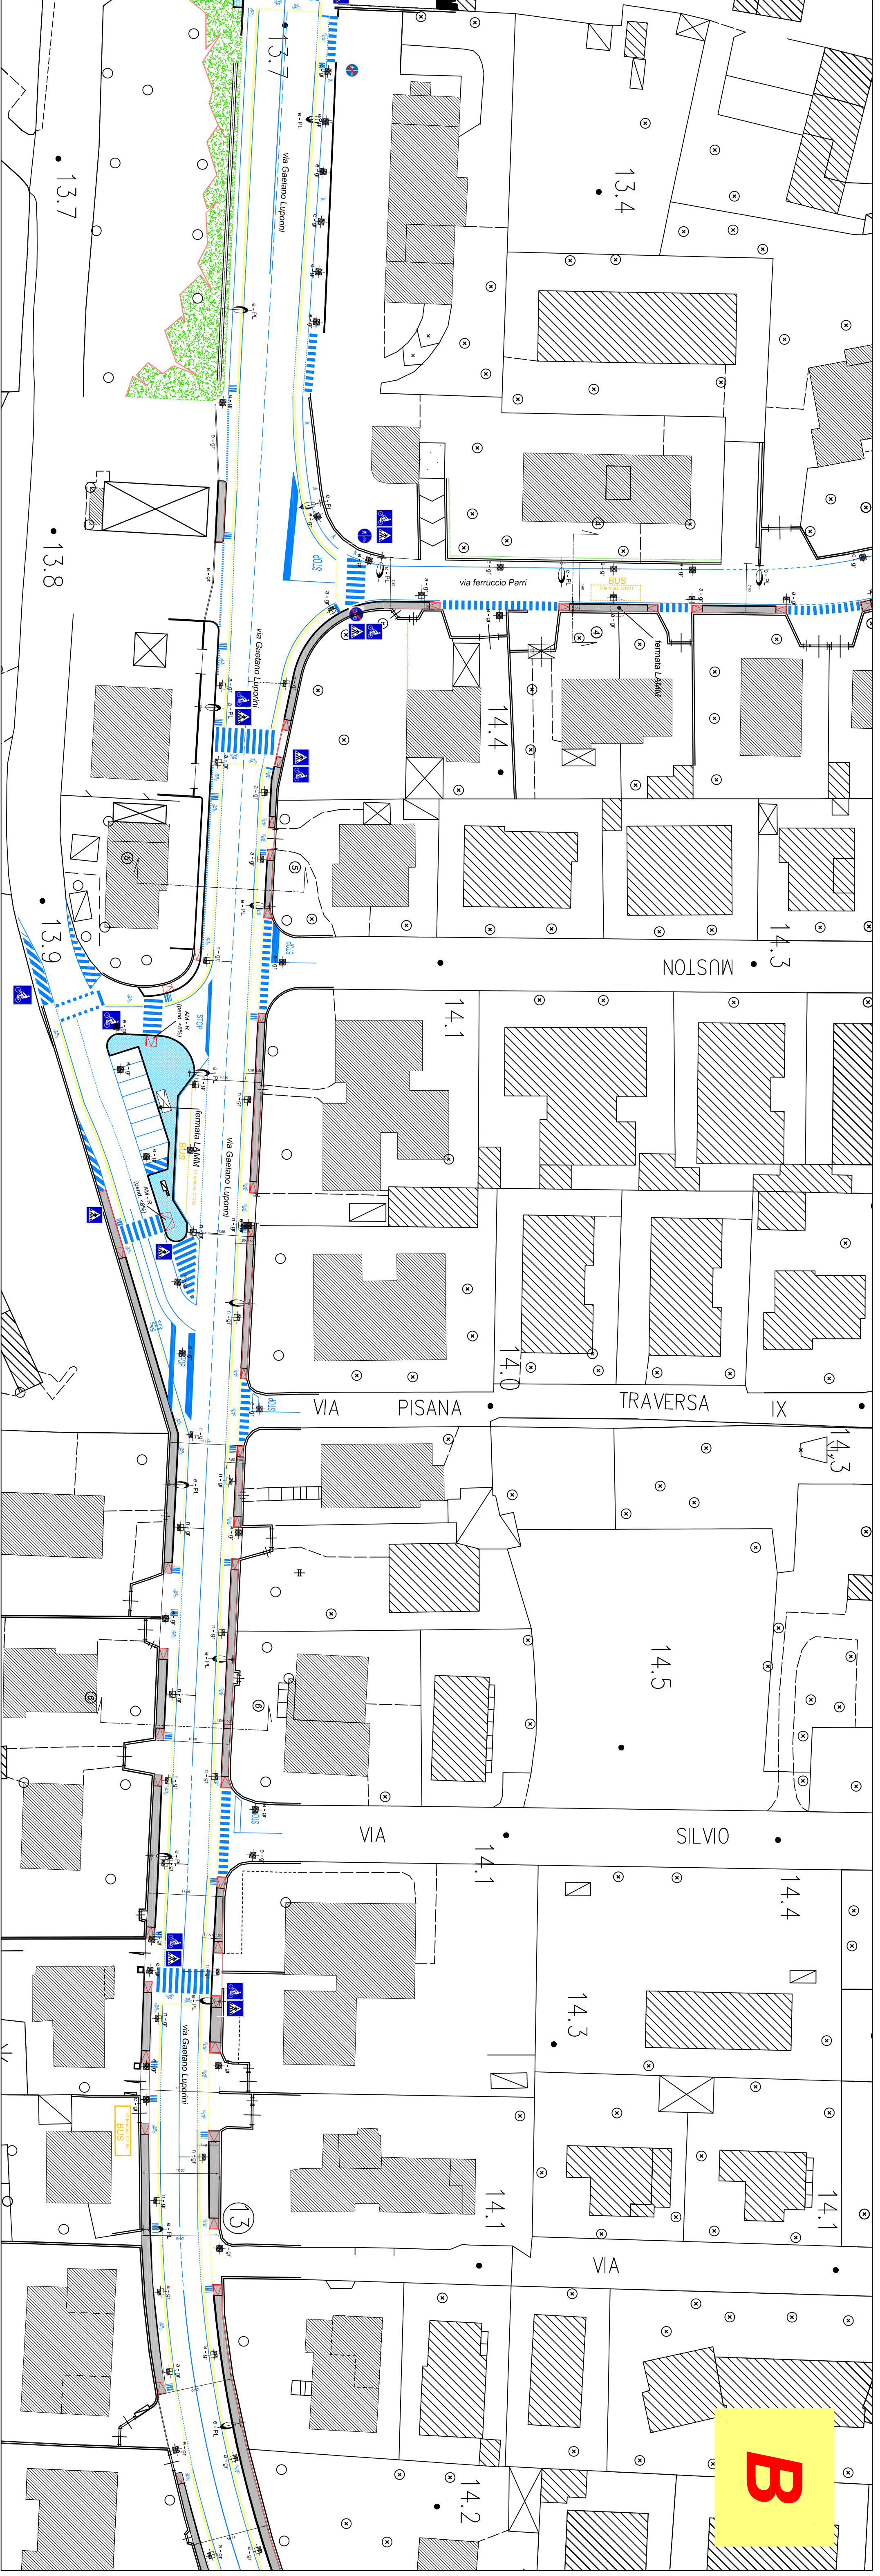

B

LEGENDA

legenda dello stato modificato


GR GRIGLIA n - GR - Nuova
 e - GR - Esistente

BL BOCCA DI LUPPO n BL - Nuova
 e BL - Esistente






